


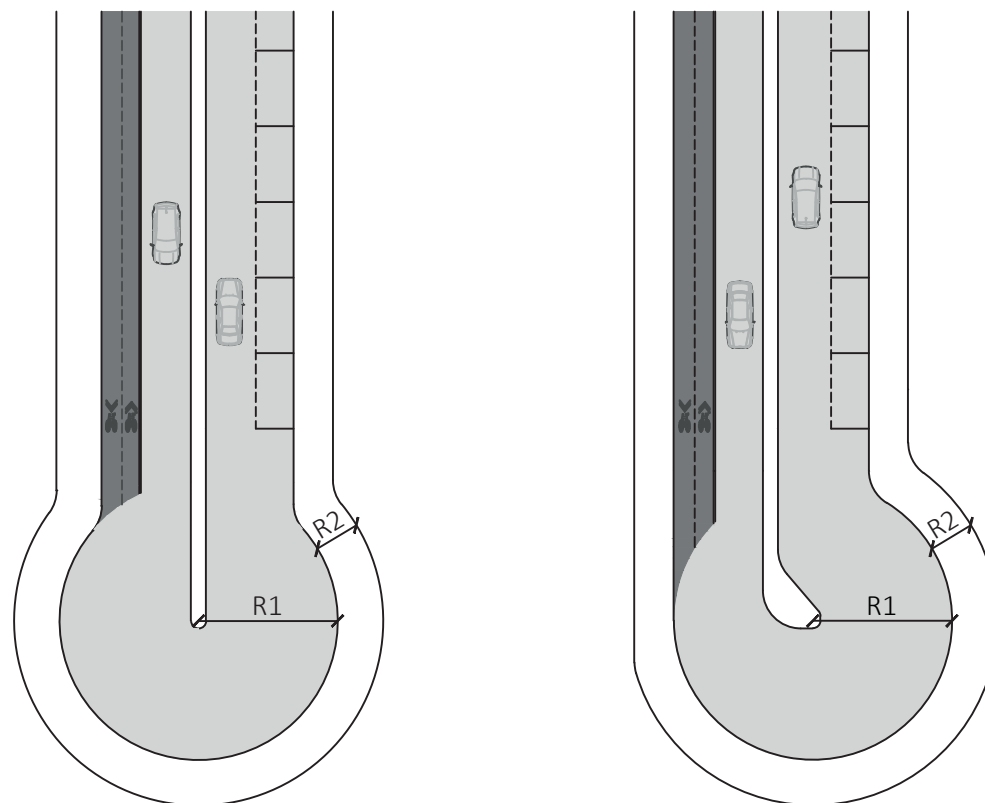

APÊNDICE III - Representação gráfica de praças de retorno

Revisão do Plano Diretor Municipal - Abelardo Luz

Legenda:

- Faixas de trânsito e estacionamento
- Ciclovias
- R1: Raio com dimensão igual ou superior à soma da dimensão das faixas de trânsito, calçada e meio canteiro central
- R2: Raio com a dimensão da calçada

Escala: 1:500

Folha: 1/1

Elaborado por:



Set/2025