


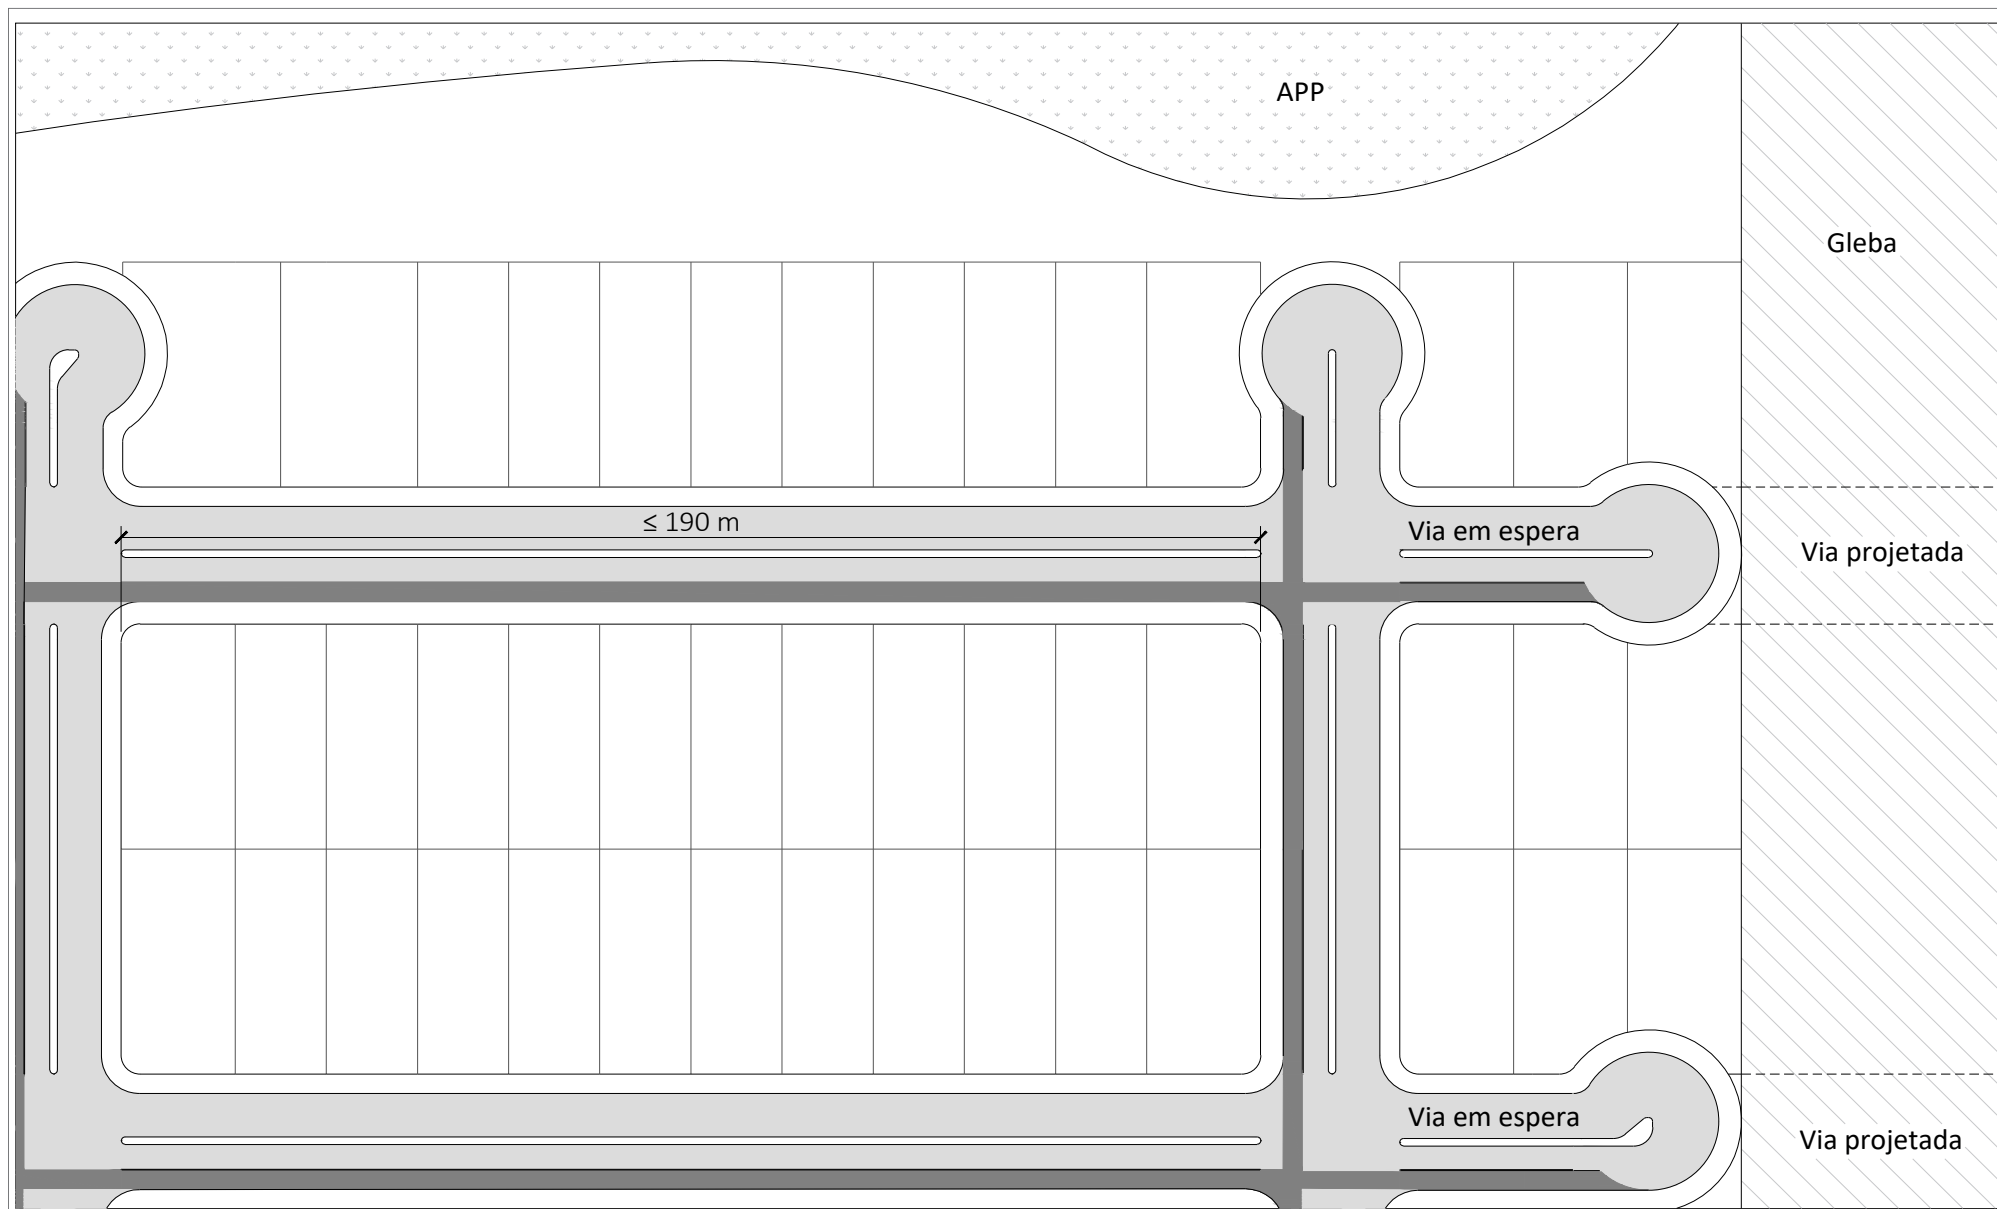

APÊNDICE II - Representação gráfica de disposições de quadras e vias de espera

Revisão do Plano Diretor Municipal - Abelardo Luz

Legenda:

- Faixas de trânsito e estacionamento
- Malha cicloviária

Escala: sem escala

Folha: 1/1

Elaborado por:



Mar/2026