


CARTOGRAMA DE ZONEAMENTO MUNICIPAL

ANEXO I - CARTOGRAMA DE ZONEAMENTO MUNICIPAL
LEI COMPLEMENTAR nº DE _/ _/ _.

Legenda:

| | | |
|--|--|--------------------------------------|
| Rodovias Principais | Zona Residencial Predominante 1 (ZRP1) | Limite Municipal |
| Sistema Viário | Zona Residencial Predominante 2 (ZRP2) | Divisão Territorial de Arroio Trinta |
| Corredor de comércio e Serviços de Bairro (CCSB) | Zona Especial de Interesse Social (ZEIS) | Perímetro Urbano |
| Zona de Interesse Ambiental (ZIA) | Zona Mista Central (ZMC) | Hidrografia |
| Zona de Desenvolvimento Rural (ZDR) | Zona Mista Diversificada (ZMD) | |

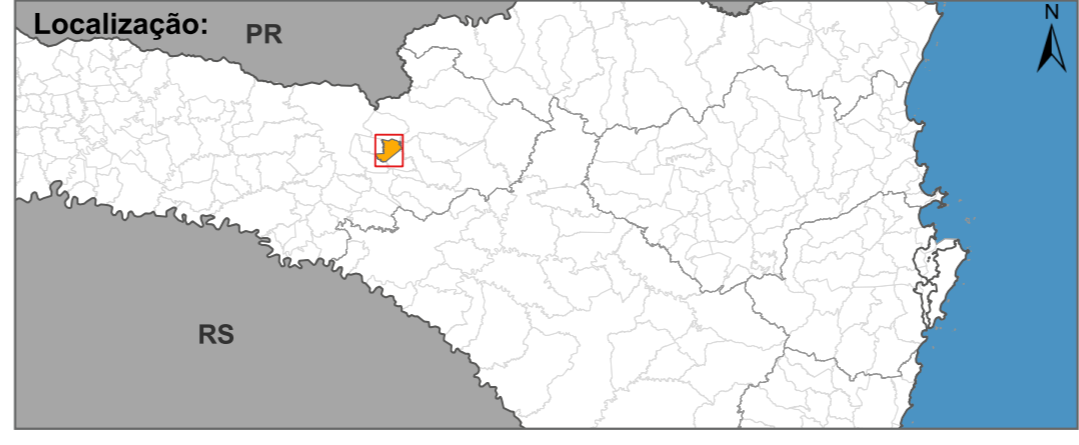

Projeção: Universal Transversa de Mercator - 22 J
Datum Horizontal: SIRGAS 2000

Fonte:
 - Limite Municipal: Secretaria de Planejamento SC
 - Secretaria de Estado do Desenvolvimento Econômico Sustentável (SDS) - SIGSC
 - Perímetro Urbano: Prefeitura de Arroio Trinta (2020)
 - Sistema Hidrográfico Restituído - Escala 1:10000 - Levantamento Aerofotogramétrico de Santa Catarina (SDS, 2013)
 - Sistema Viário: OpenStreetMaps, 2020

Elaborado por:

Janeiro/2023
Escala: 1:25.000