


Versão preliminar | Plano Diretor

Apêndice I – Cartograma de Macrozoneamento Municipal

REVISÃO DO PLANO DIRETOR MUNICIPAL - CAÇADOR

Legenda:	
Rodovia	Macrozona Urbana Secundária (MUS)
Perímetro Urbano	Macrozona de Transição (MT)
Limite Municipal	Macrozona de Desenvolvimento Econômico (MDE)
Municípios Limitrofes	Macrozona de Proteção Ambiental (MPA)
Macrozoneamento:	Macrozona de Ocupação Futura (MOF)
Macrozona Urbana Prioritária (MUP)	Macrozona de Desenvolvimento Rural (MDR)

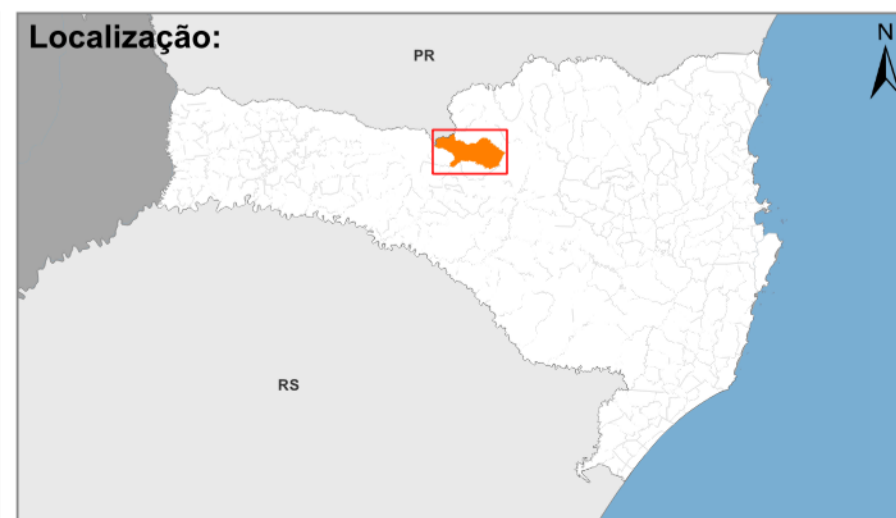

Fonte:
 - Imagem de Fundo (GOOGLE, 2024);
 - Limite Municipal (SEPLAN SC, 2018);
 - Perímetro Urbano: Adaptado de Caçador (2010);
 - Rodovia (DNIT, 2015);

Escala: 1:80.000



Projeção: Universal Transversa de Mercator - 22 S
 Datum Horizontal: SIRGAS 2000

Elaborado por:



Abril/2026