


PLANO DE MOBILIDADE URBANA

| Caçador | SC

Caderno de Cartogramas |
Plano de Ações Estratégicas

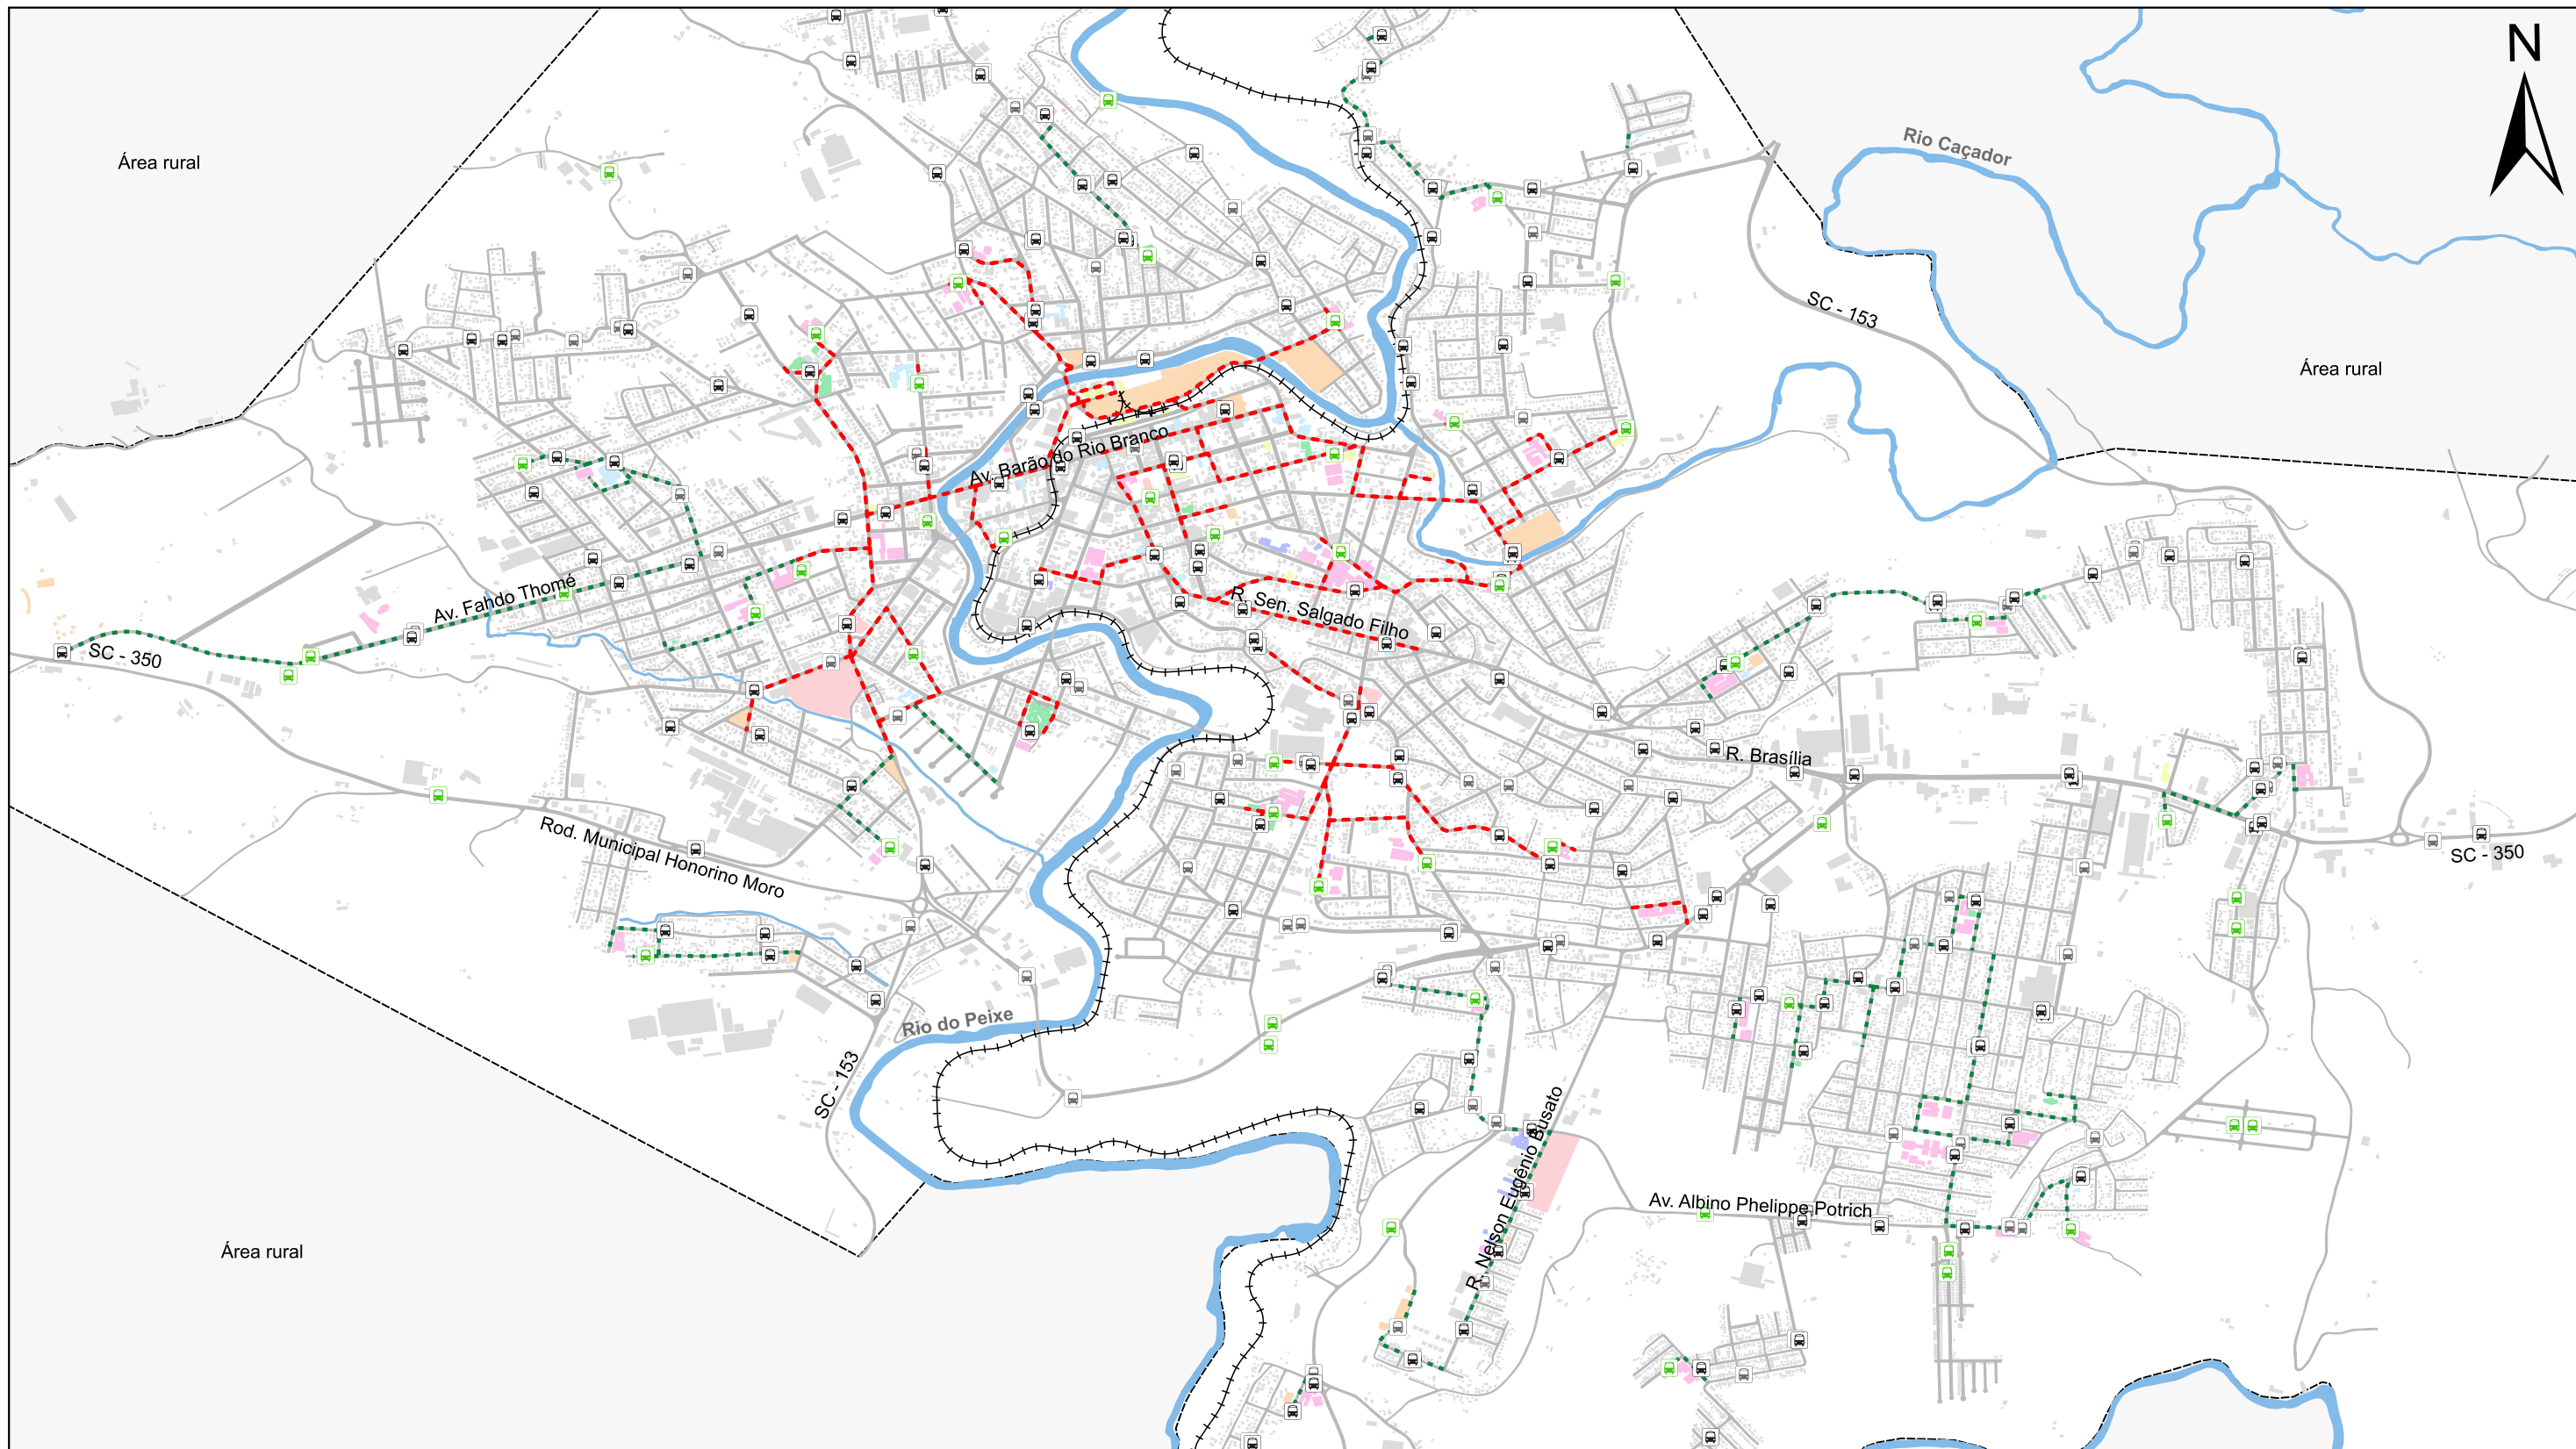



Legenda:

Estado de Santa Catarina	Judiciário
Limite municipal	Administração
Perímetro urbano da Sede	Religioso
Hidrografia principal	Demais edificações
Ferrovia	Pontos de embarque e desembarque
Vias urbanas	Pontos de parada para embarque e desembarque
Edificações institucionais:	Pontos propostos
Educação	Rotas acessíveis
Saúde	Nível de prioridade 01
Assistencial	Nível de prioridade 02
Cultura, lazer e esportes	
Segurança	

Localização:

Legenda:

Estado de Santa Catarina
Limite municipal
Perímetro urbano da Sede
Perímetro urbano do Distrito de Taquara Verde

ROTAS ACESSÍVEIS

Escala: 1:17.000


0 0,5 1 km

Projeção: UTM - 22 J
Datum Horizontal: SIRGAS 2000

Fonte:
Hidrografia principal: SDS 2013
Limite município: SEPLAN 2013
Perímetro urbano e Vias urbanas: MUNICÍPIO 2019
Edificações: GEOMAI 2018 e CINCATARINA 2022
Edificações institucionais: CINCATARINA 2022
Pontos de ônibus: MUNICÍPIO 2019 e CINCATARINA 2021
Rotas acessíveis: CINCATARINA 2022

Elaborado por:

ELABORAÇÃO DO PLANO DE MOBILIDADE URBANA - CAÇADOR/SC

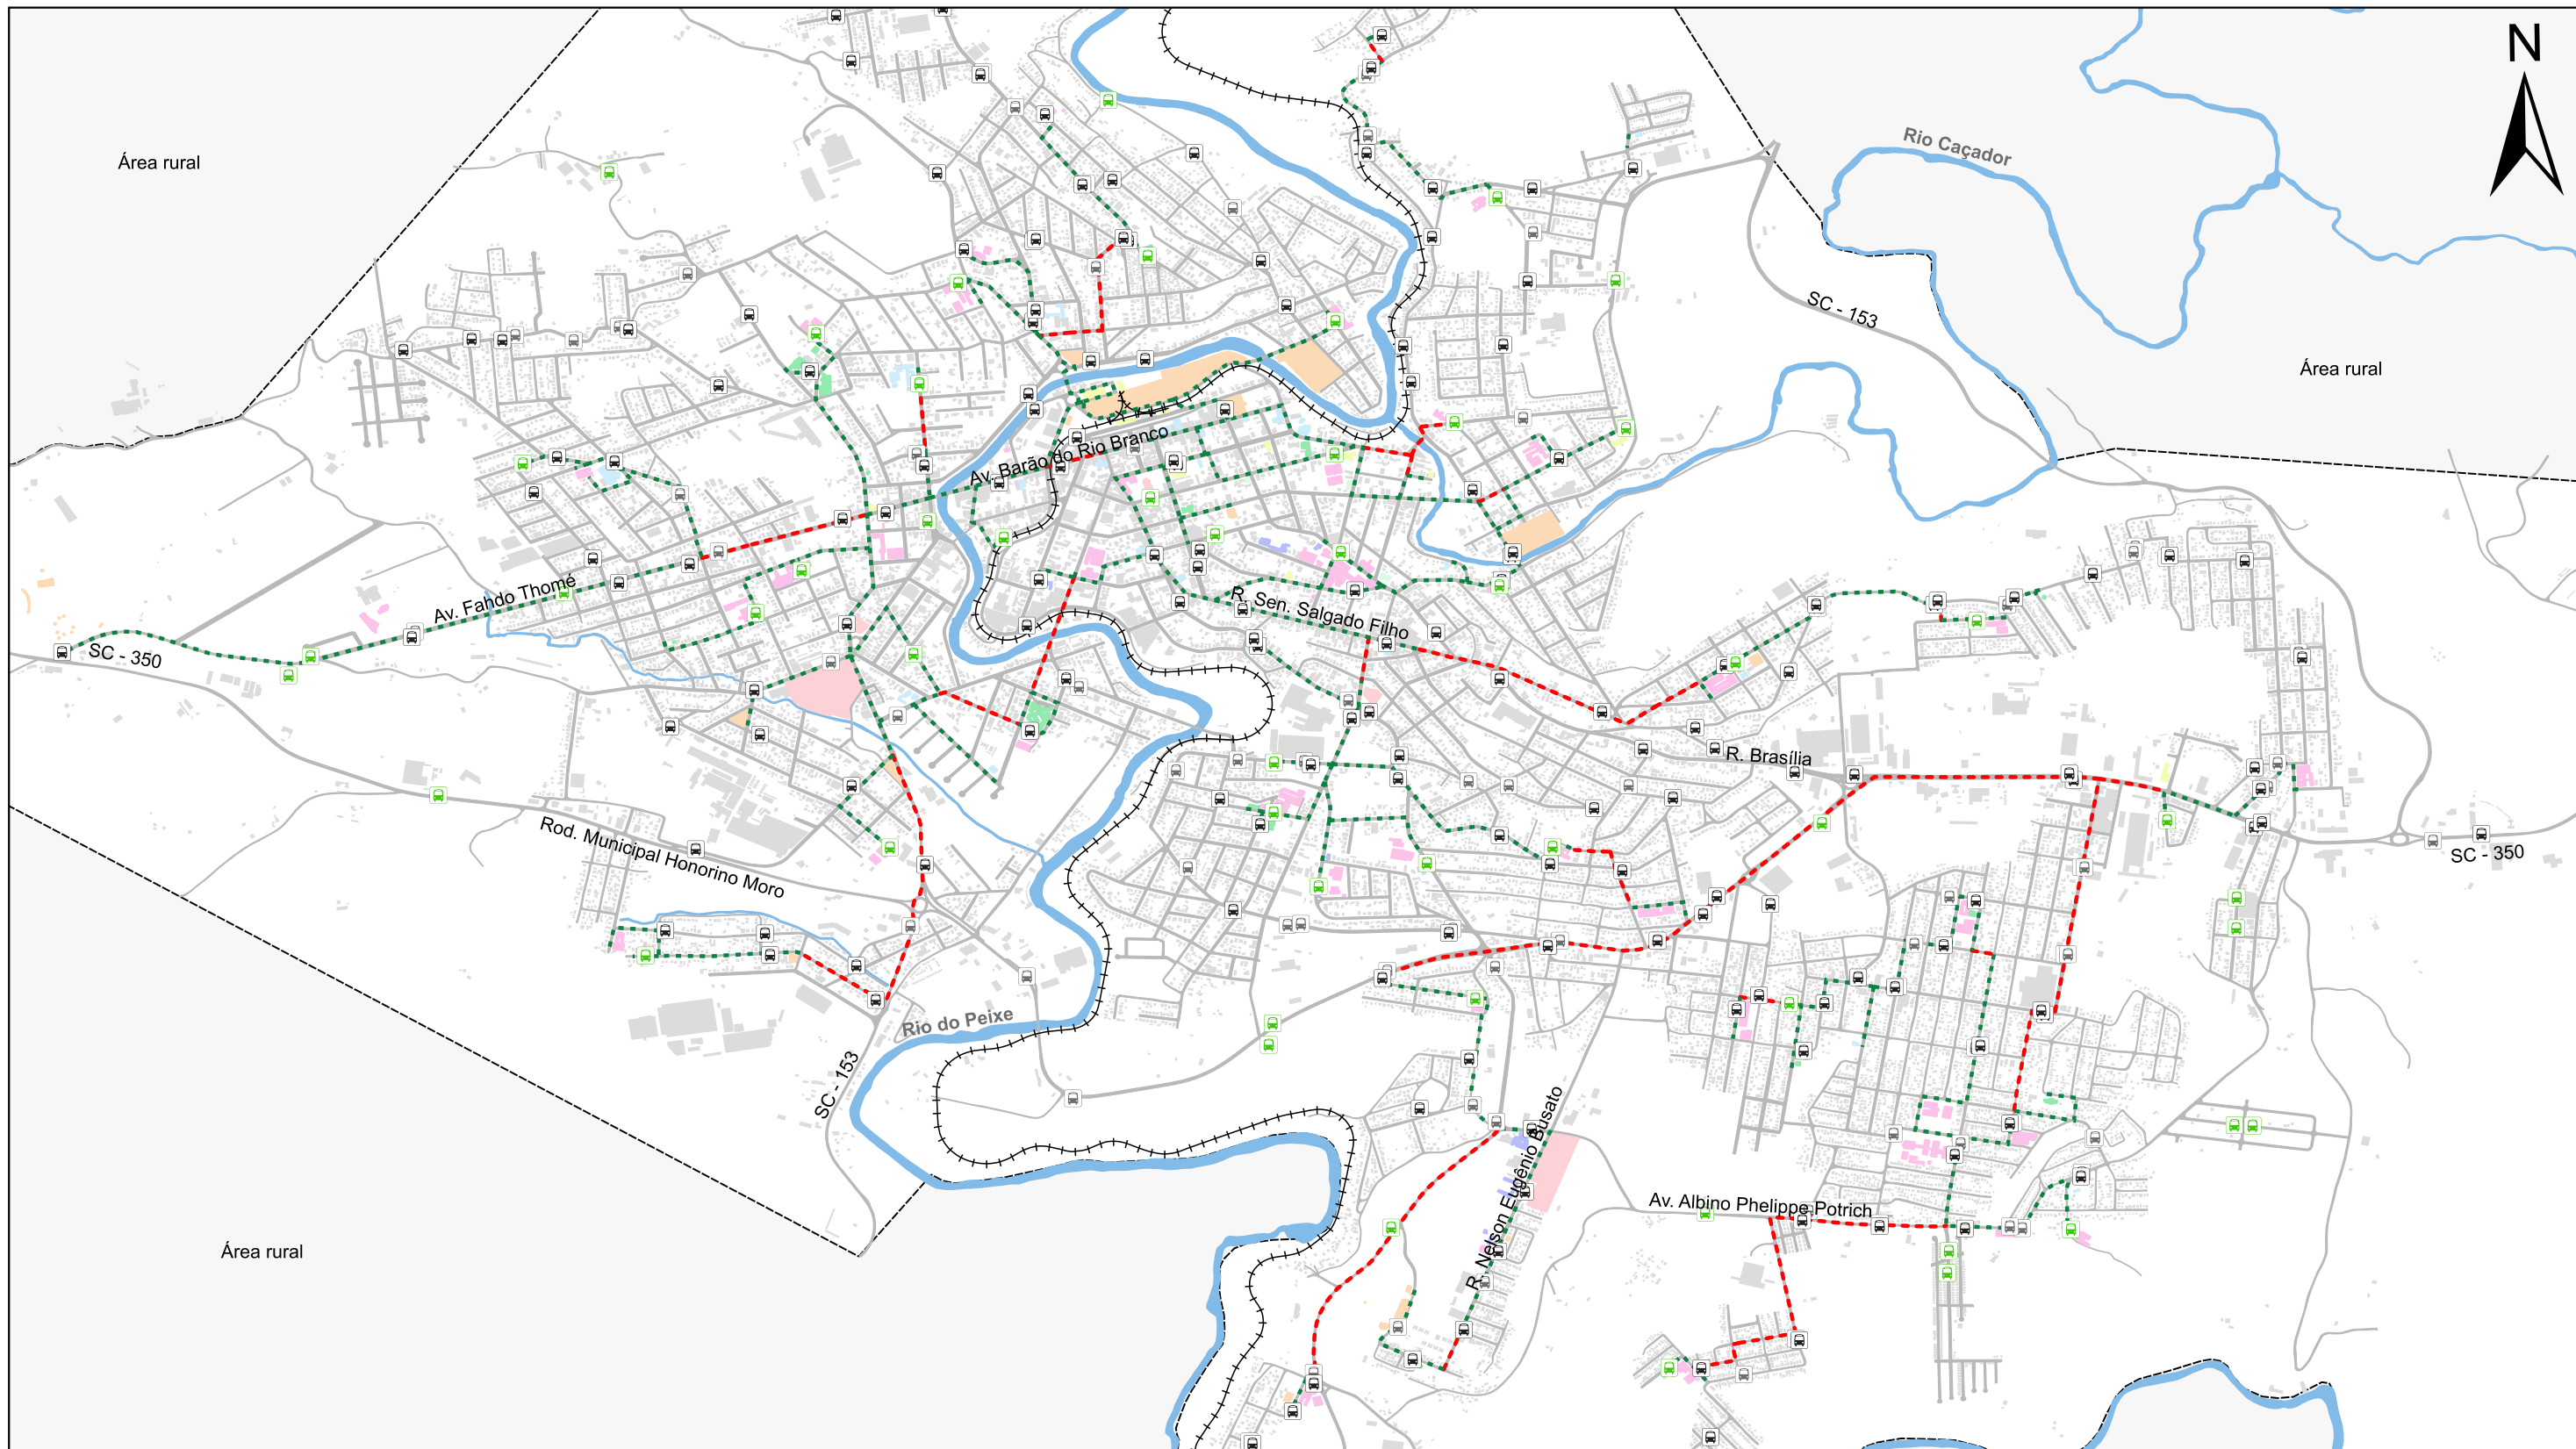

Legenda:

Estado de Santa Catarina	Judiciário
Limite municipal	Administração
Perímetro urbano da Sede	Religioso
Hidrografia principal	Demais edificações
Ferrovia	Pontos de embarque e desembarque
Vias urbanas	Pontos de parada para embarque e desembarque
Edificações institucionais:	Pontos propostos
Educação	Rotas acessíveis
Saúde	Rotas acessíveis
Assistencial	Conexões entre rotas acessíveis
Cultura, lazer e esportes	
Segurança	

Localização:

Legenda:

Estado de Santa Catarina
Limite municipal
Perímetro urbano da Sede
Perímetro urbano do Distrito de Taquara Verde

CONEXÕES ENTRE ROTAS ACESSÍVEIS

Escala: 1:17.000


0 0,5 1 km

Projeção: UTM - 22 J
Datum Horizontal: SIRGAS 2000


Fonte:
 Hidrografia principal: SDS 2013
 Limite municipal: SEPLAN 2013
 Perímetro urbano e Vias urbanas: MUNICÍPIO 2019
 Edificações: GEOMAI 2018 e CINCATARINA 2022
 Edificações institucionais: CINCATARINA 2022
 Pontos de ônibus: MUNICÍPIO 2019 e CINCATARINA 2021
 Rotas acessíveis: CINCATARINA 2022

Elaborado por:


ELABORAÇÃO DO PLANO DE MOBILIDADE URBANA - CAÇADOR/SC

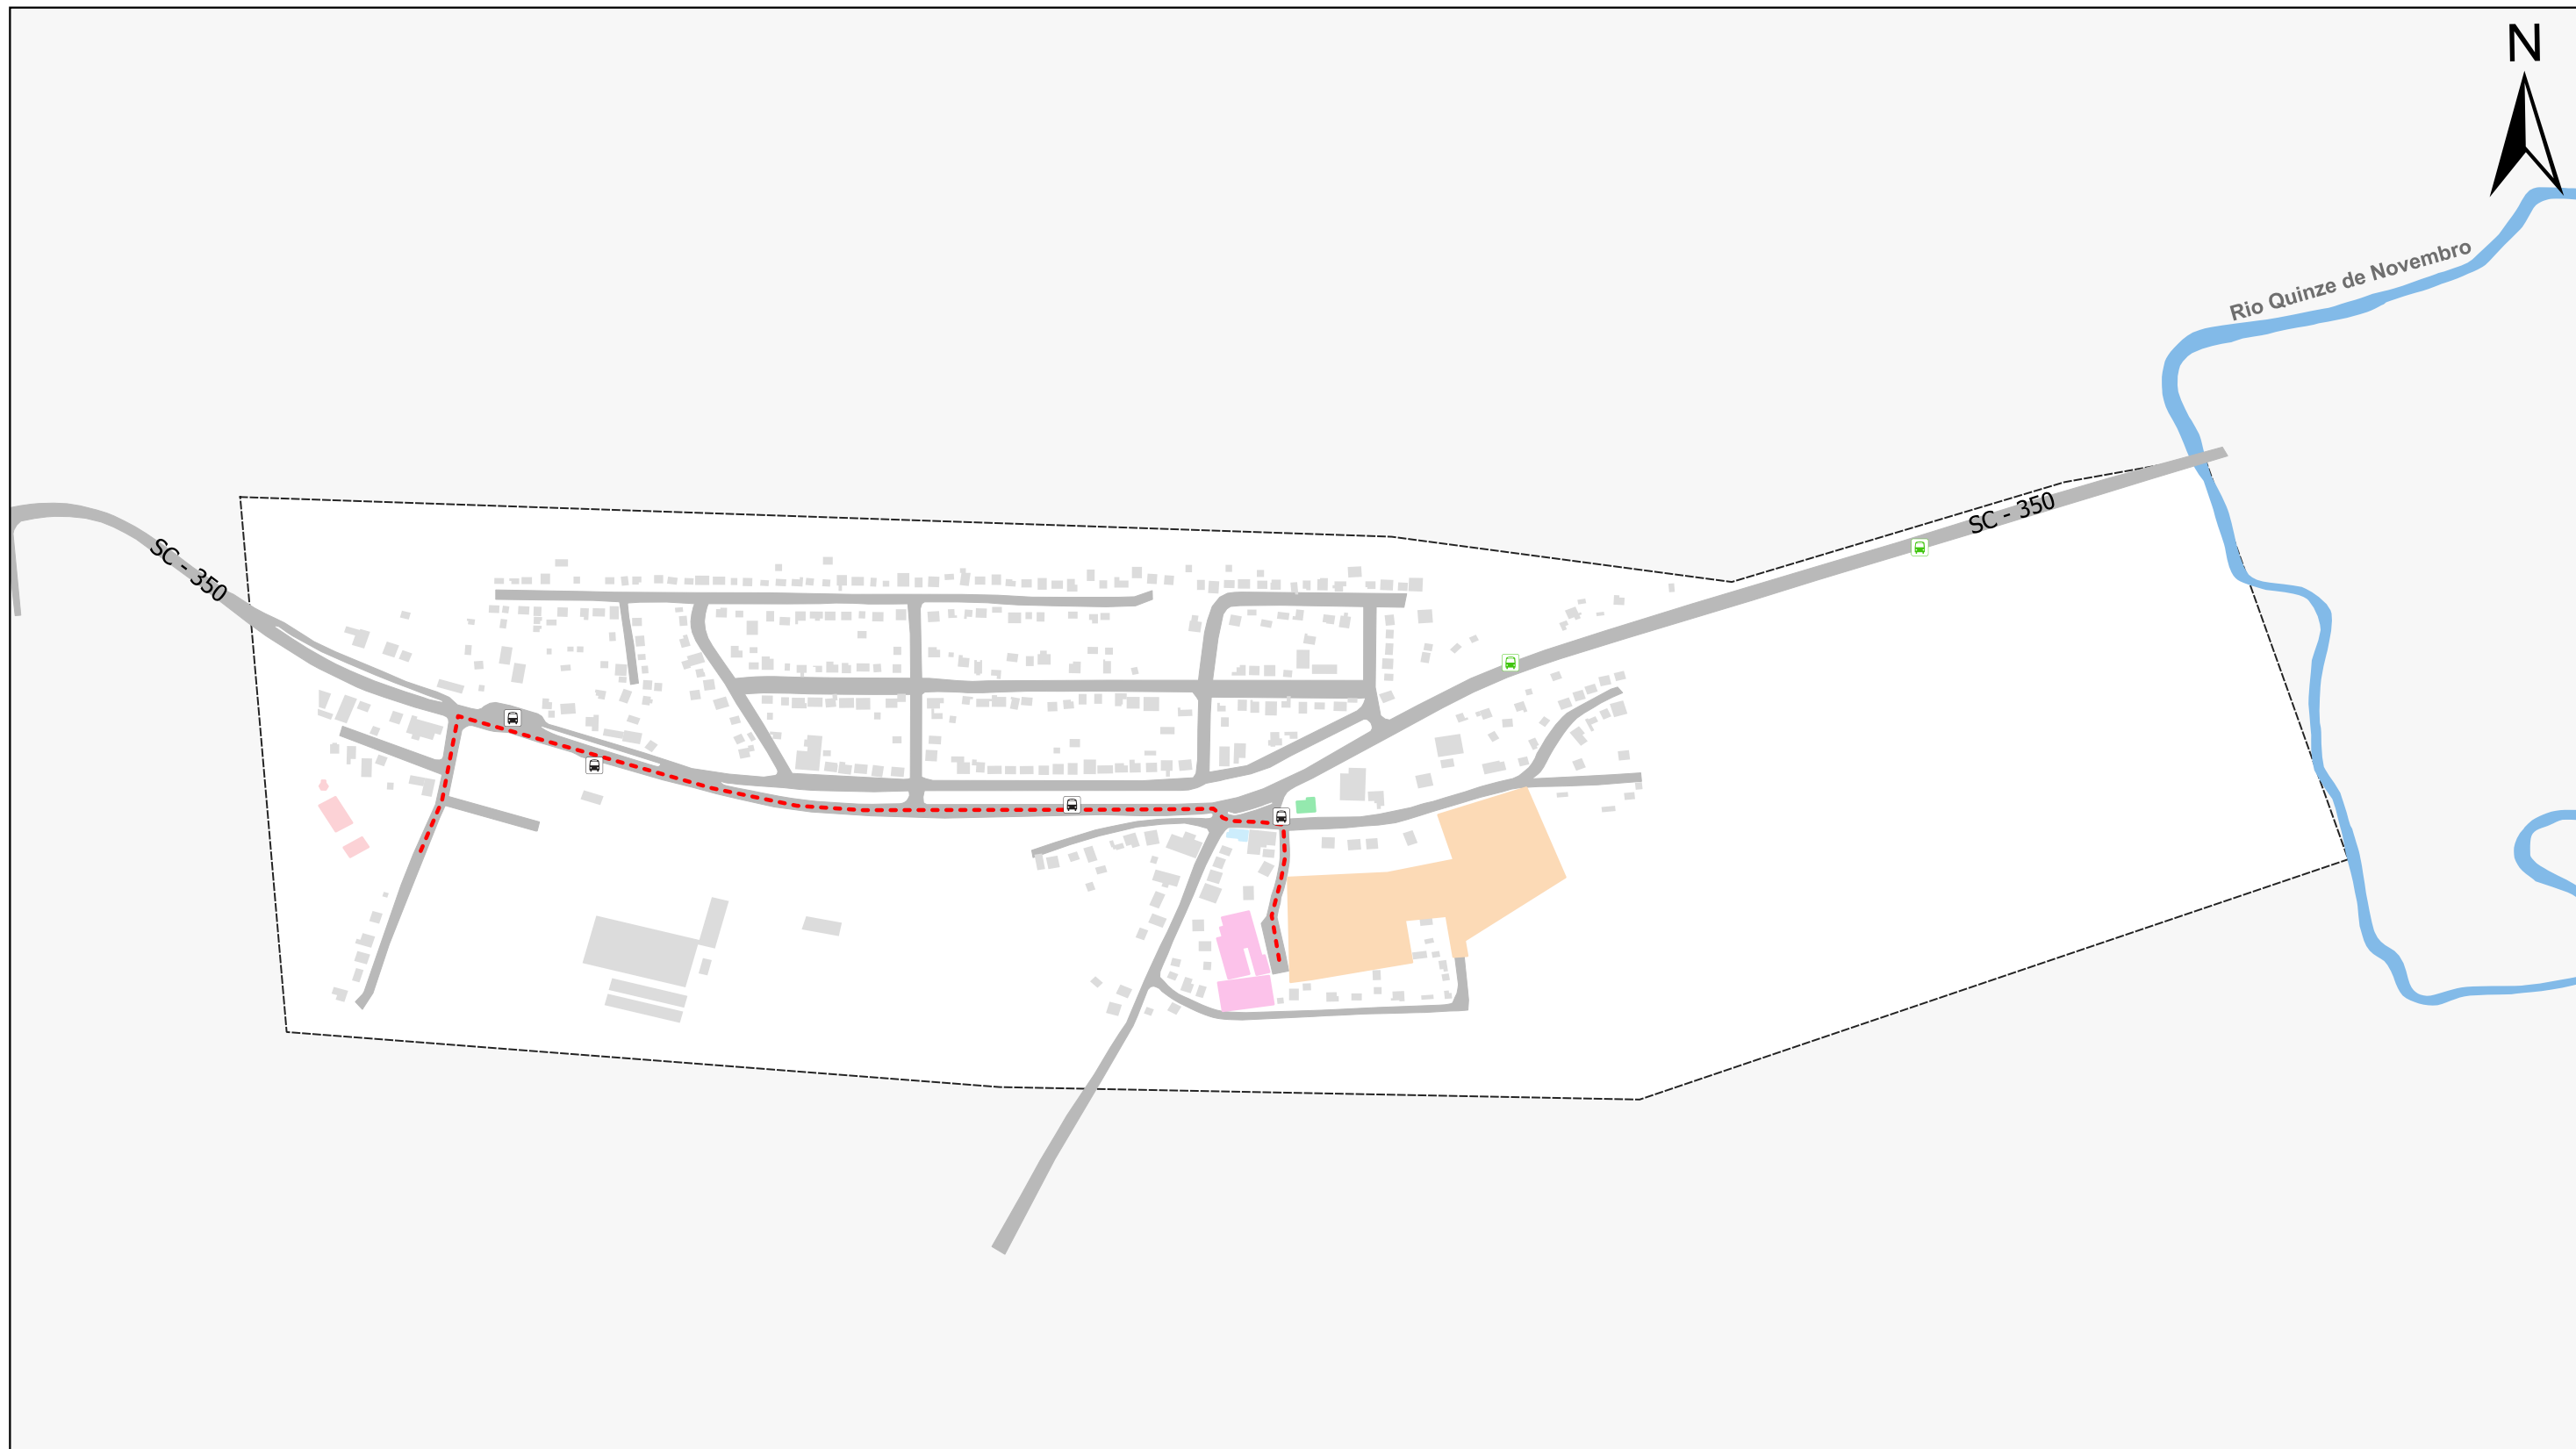

- Legenda:**
- Estado de Santa Catarina
 - Limite municipal
 - Hidrografia principal
 - Perímetro urbano do Distrito de Taquara Verde
 - Vias urbanas
- Edificações institucionais:**
- Educação
 - Saúde
 - Assistencial
- Cultura, lazer e esportes
 - Religioso
 - Demais edificações
 - Pontos de embarque e desembarque
 - Pontos propostos
- Rotas acessíveis**
- Nível de prioridade 01

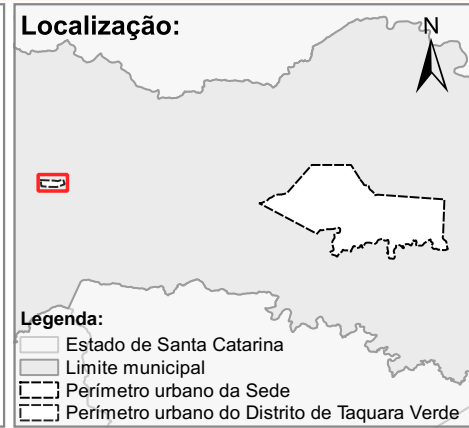


ROTAS ACESSÍVEIS - DISTRITO DE TAQUARA VERDE

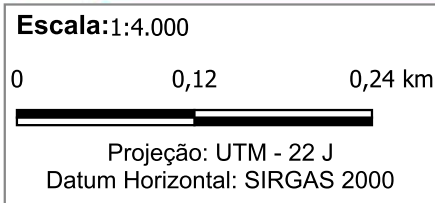

Fonte:
 Hidrografia principal: SDS 2013
 Limite município: SEPLAN 2013
 Perímetro urbano e Vias urbanas: MUNICÍPIO 2019
 Edificações: GEOMAS 2018 e CINCATARINA 2022
 Edificações institucionais: CINCATARINA 2022
 Pontos de ônibus: MUNICÍPIO 2019 e CINCATARINA 2021
 Rotas acessíveis: CINCATARINA 2022

Elaborado por:

CINCATARINA
Julho/2022

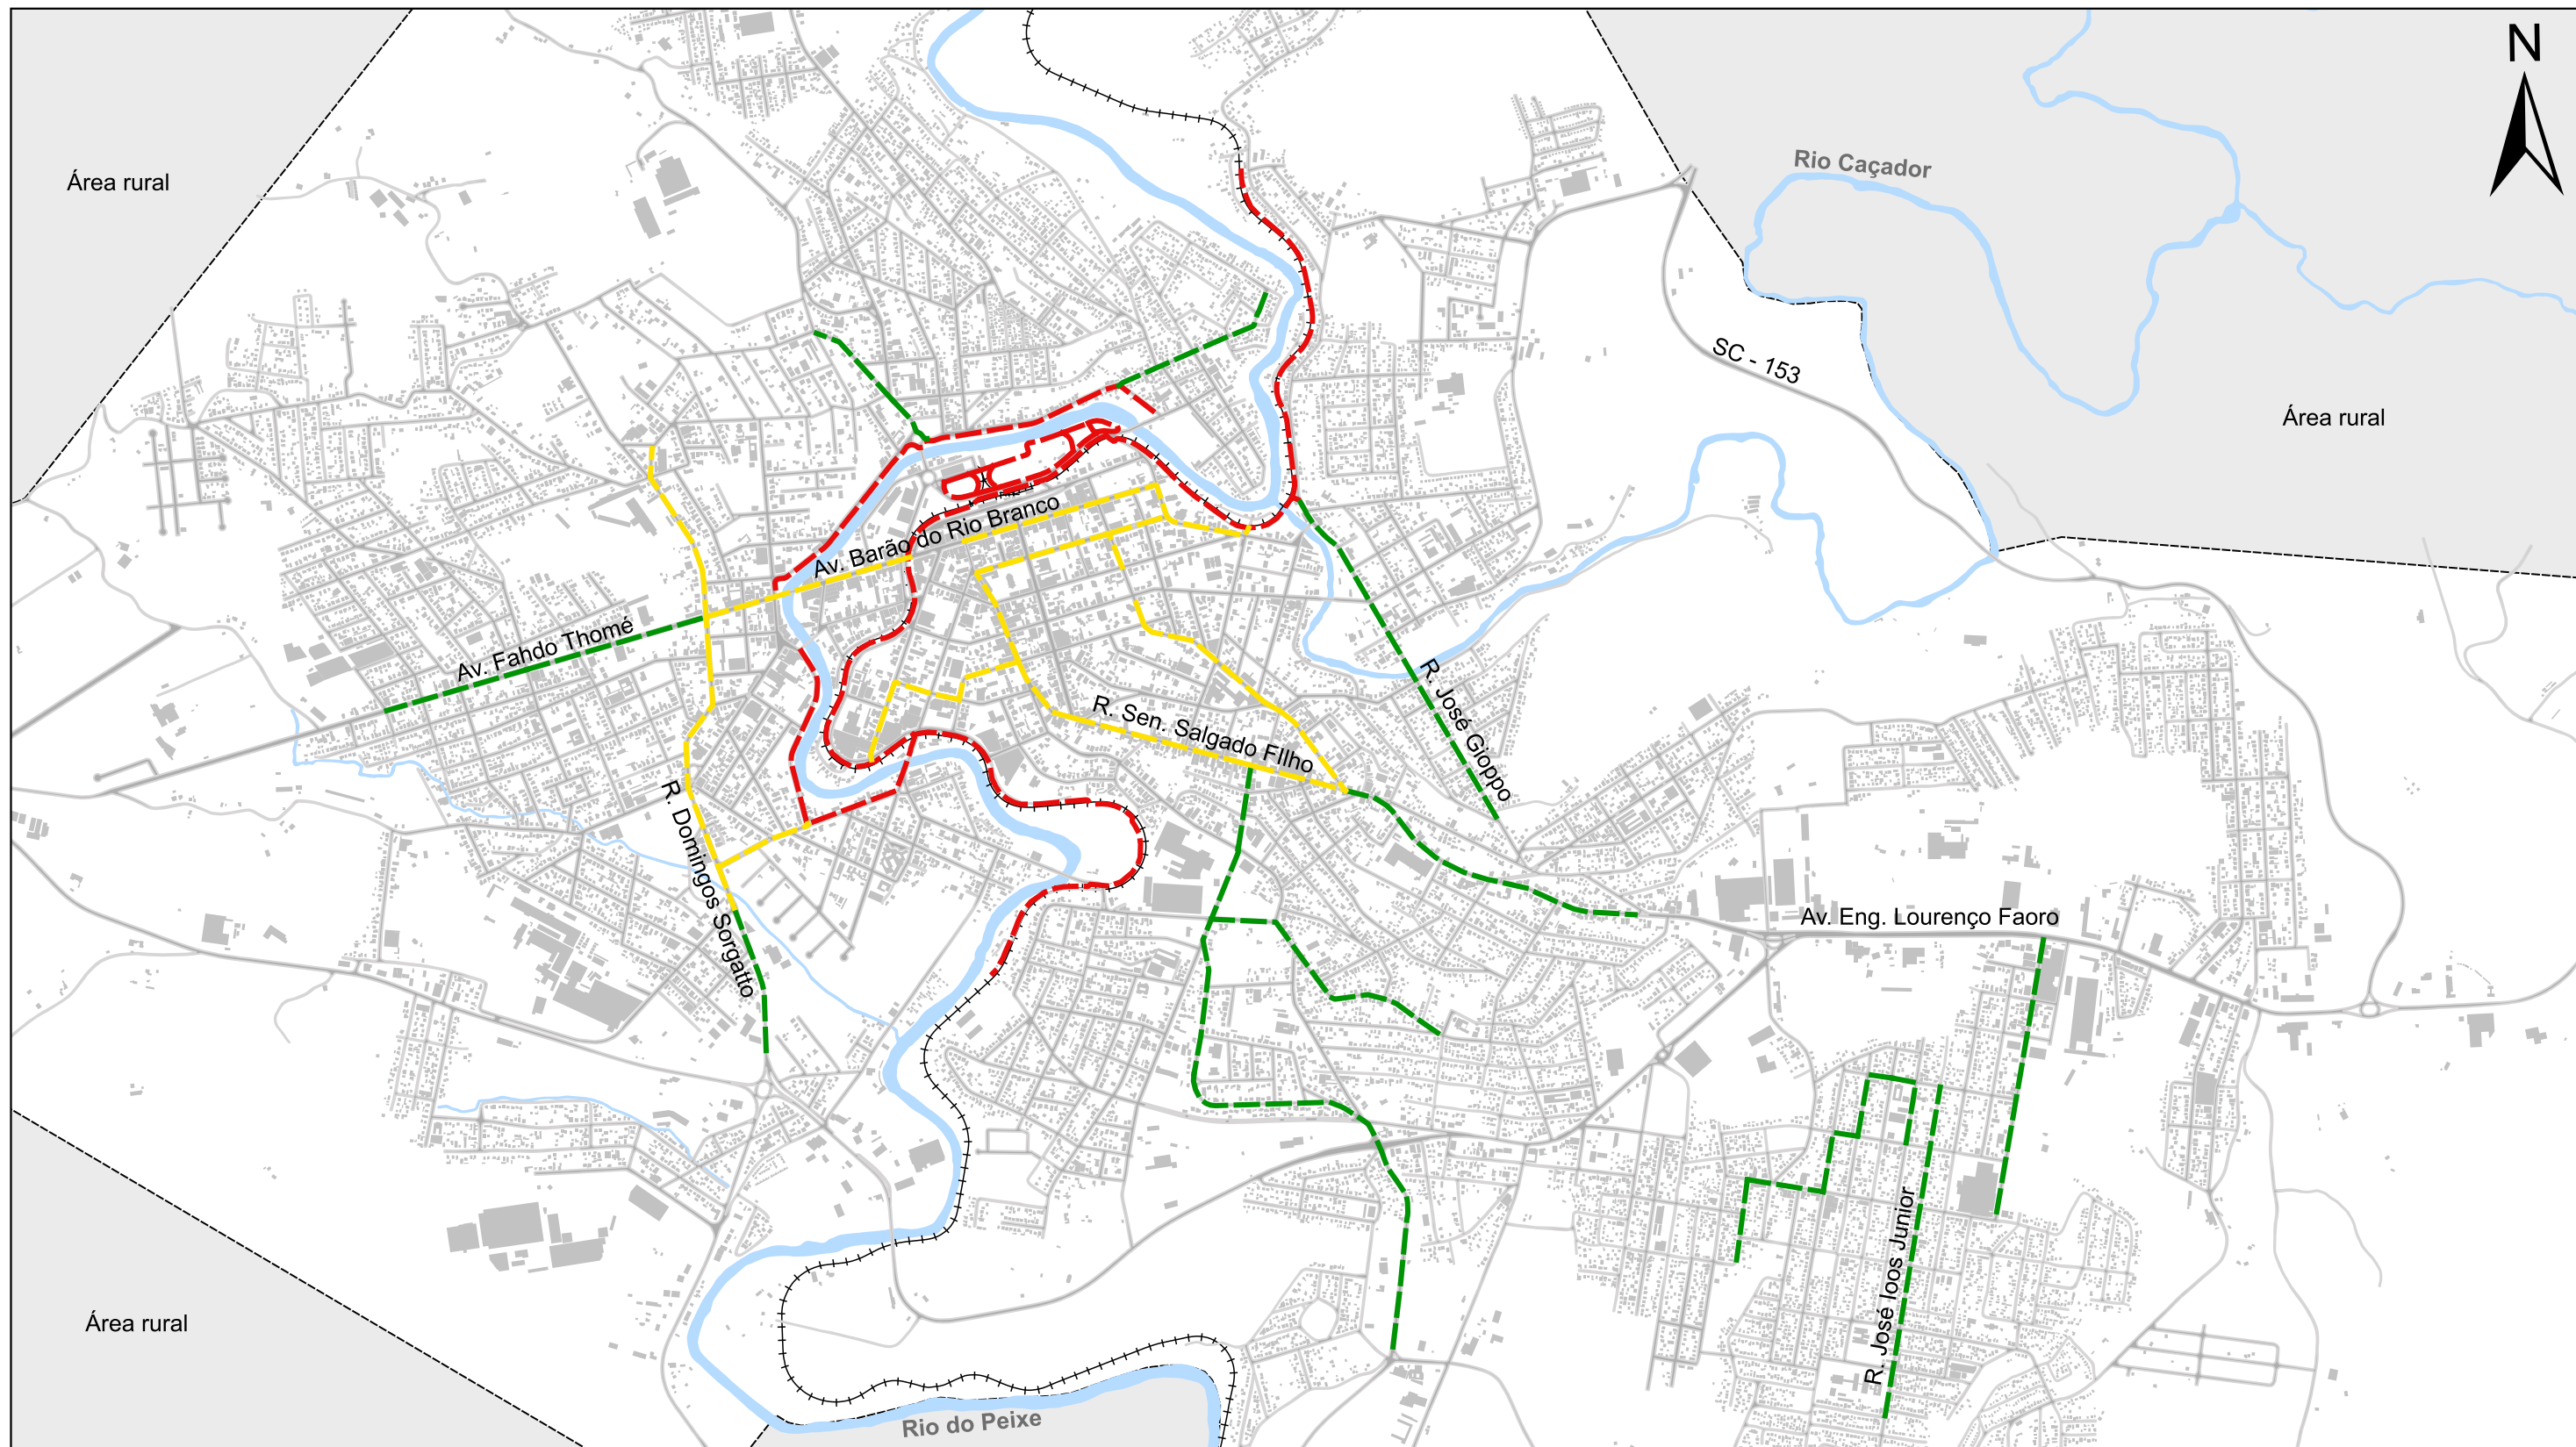

Legenda:

- Limite municipal
- Hidrografia principal
- Perímetro urbano da Sede
- Ferrovia
- Vias urbanas
- Edificações

Malha ciclovária:

- Malha ciclovária existente
- Malha ciclovária de prioridade 01
- Malha ciclovária de prioridade 02

Localização:

Legenda:

- Estado de Santa Catarina
- Limite municipal
- Perímetro urbano da Sede
- Perímetro urbano do Distrito de Taquara Verde

ESCALA: 1:20.000


Projeção: UTM - 22 J
Datum Horizontal: SIRGAS 2000

MALHA CICLOVIÁRIA


Fonte:
 Hidrografia principal: SDS 2013
 Limite municipal: SEPLAN 2013
 Perímetro urbano e vias urbanas: MUNICÍPIO 2019
 Edificações: GEOMAIS 2018 e CINCATARINA 2022
 Malha ciclovária existente: MUNICÍPIO 2022
 Malha ciclovária projetada: CINCATARINA 2022

Elaborado por:


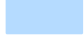
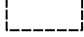
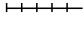


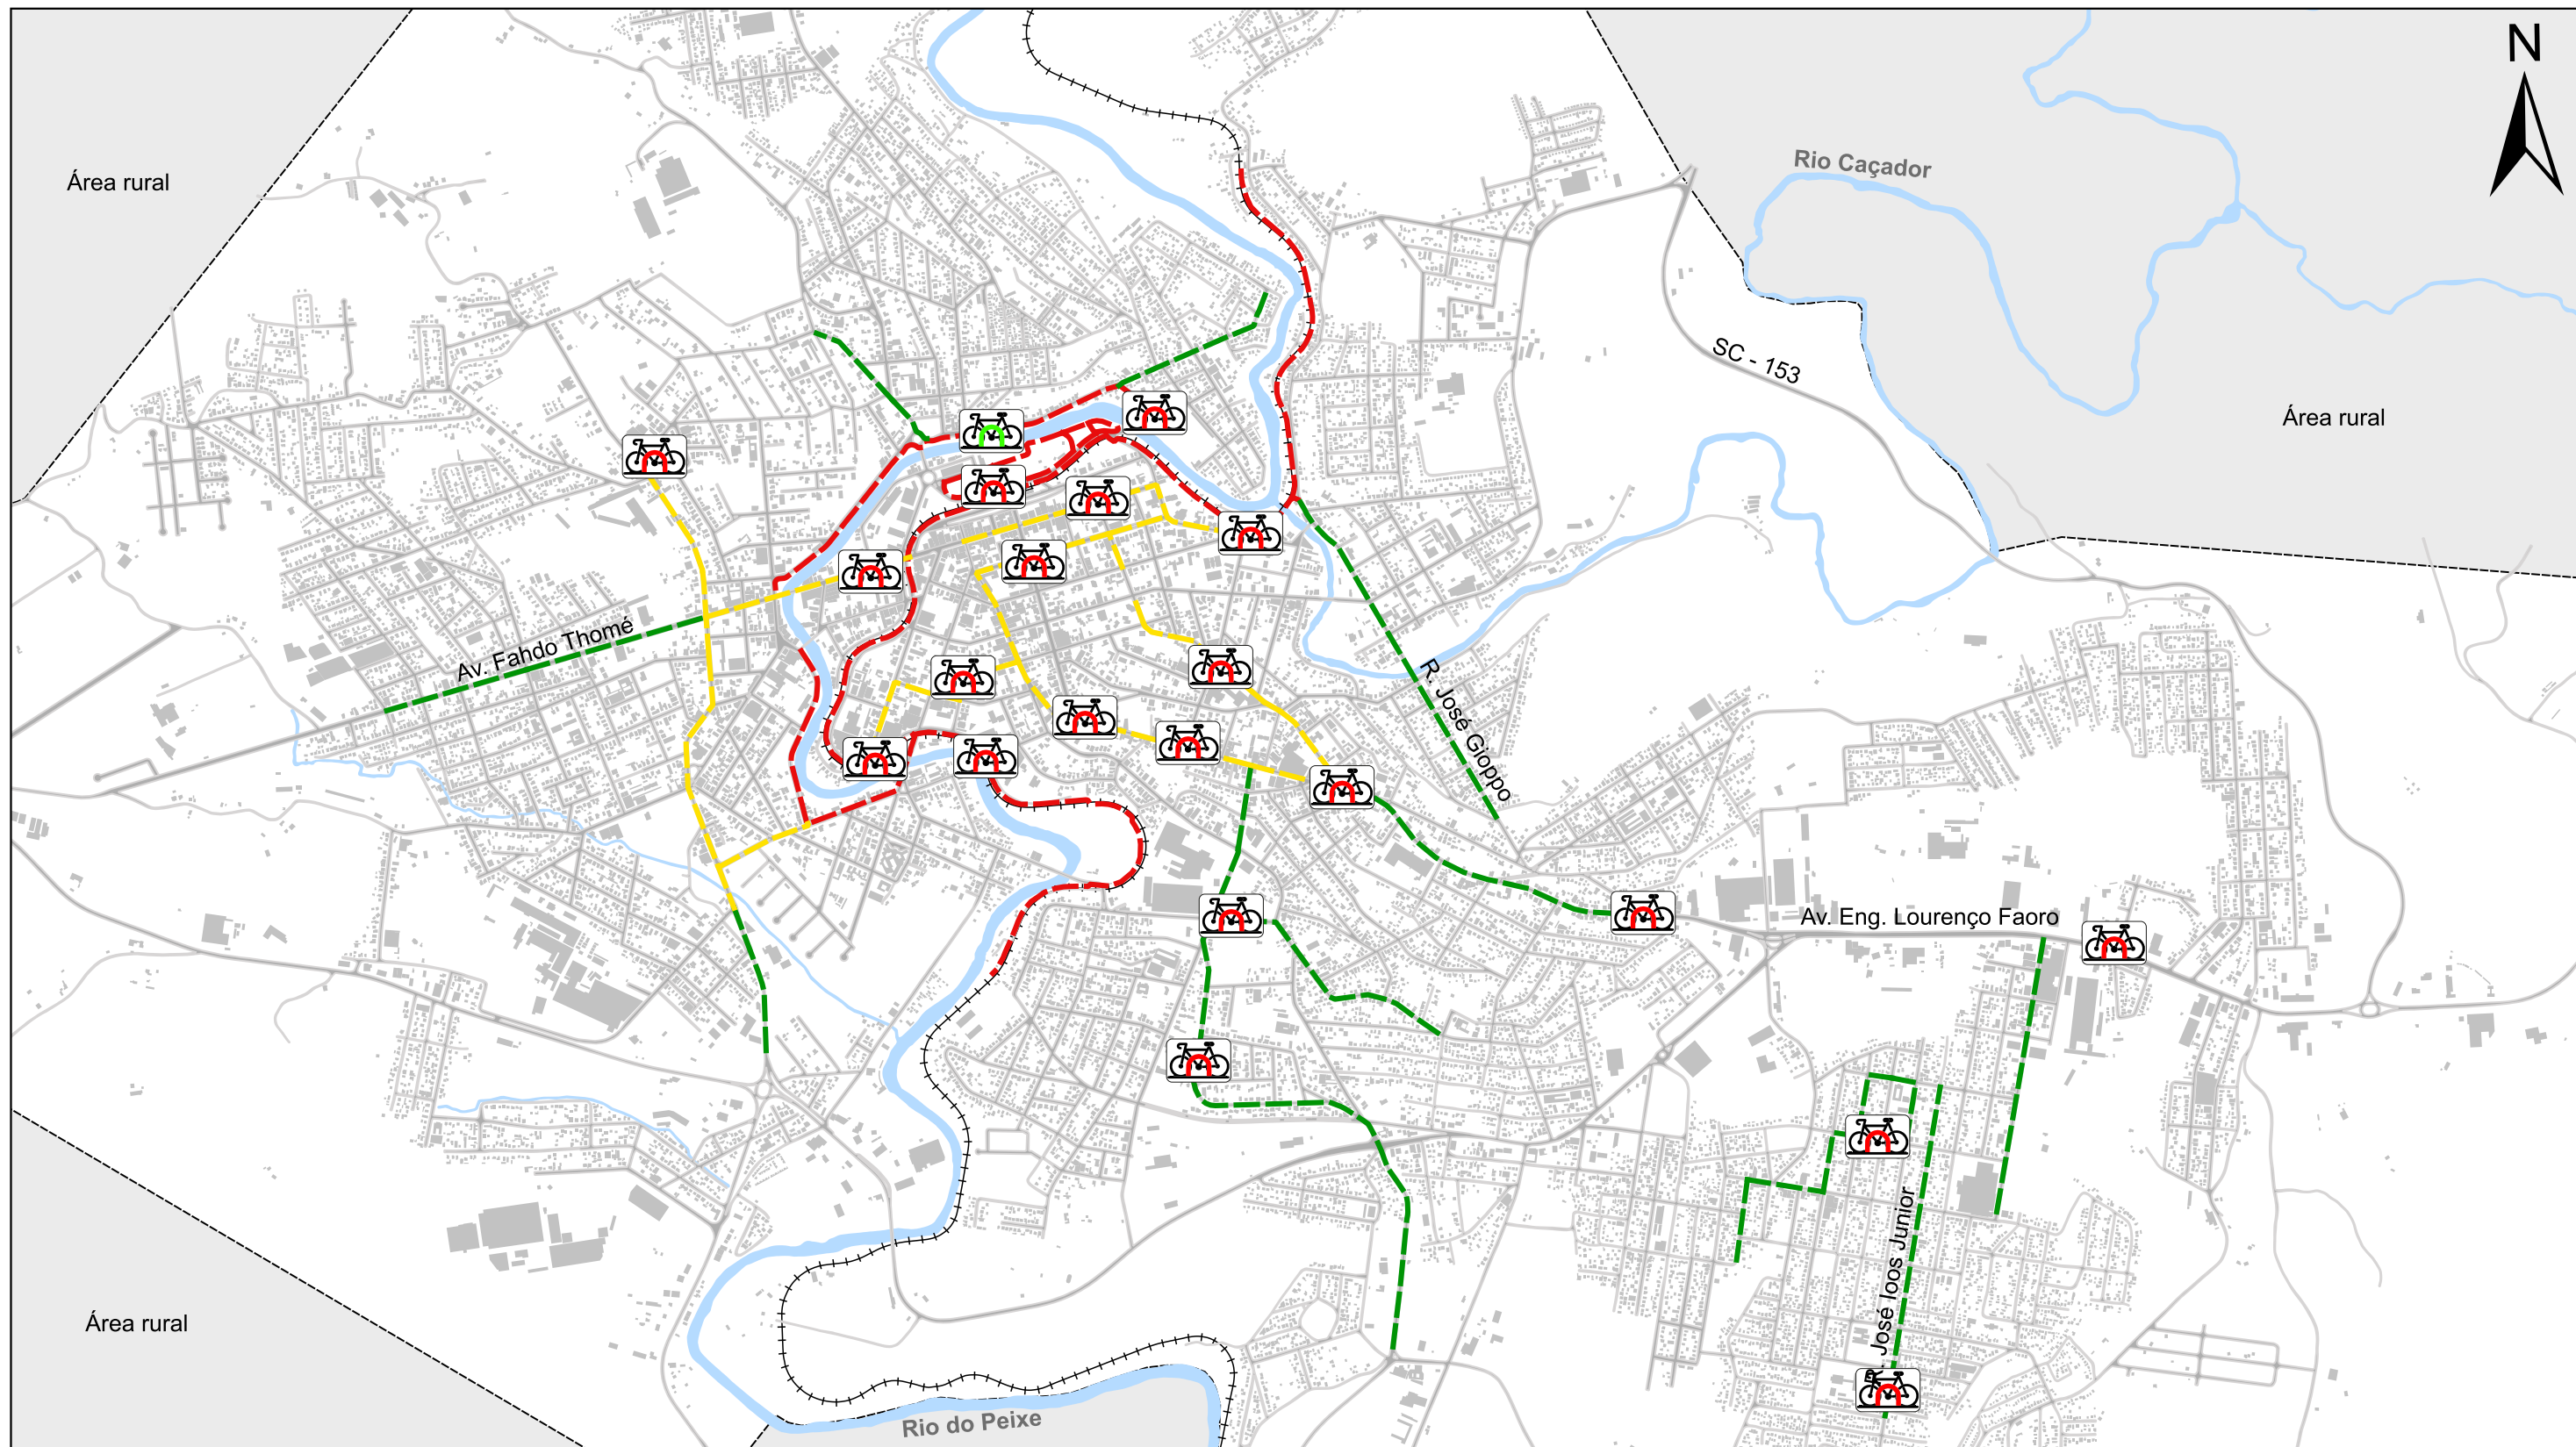CINCATARINA
Dezembro/2022



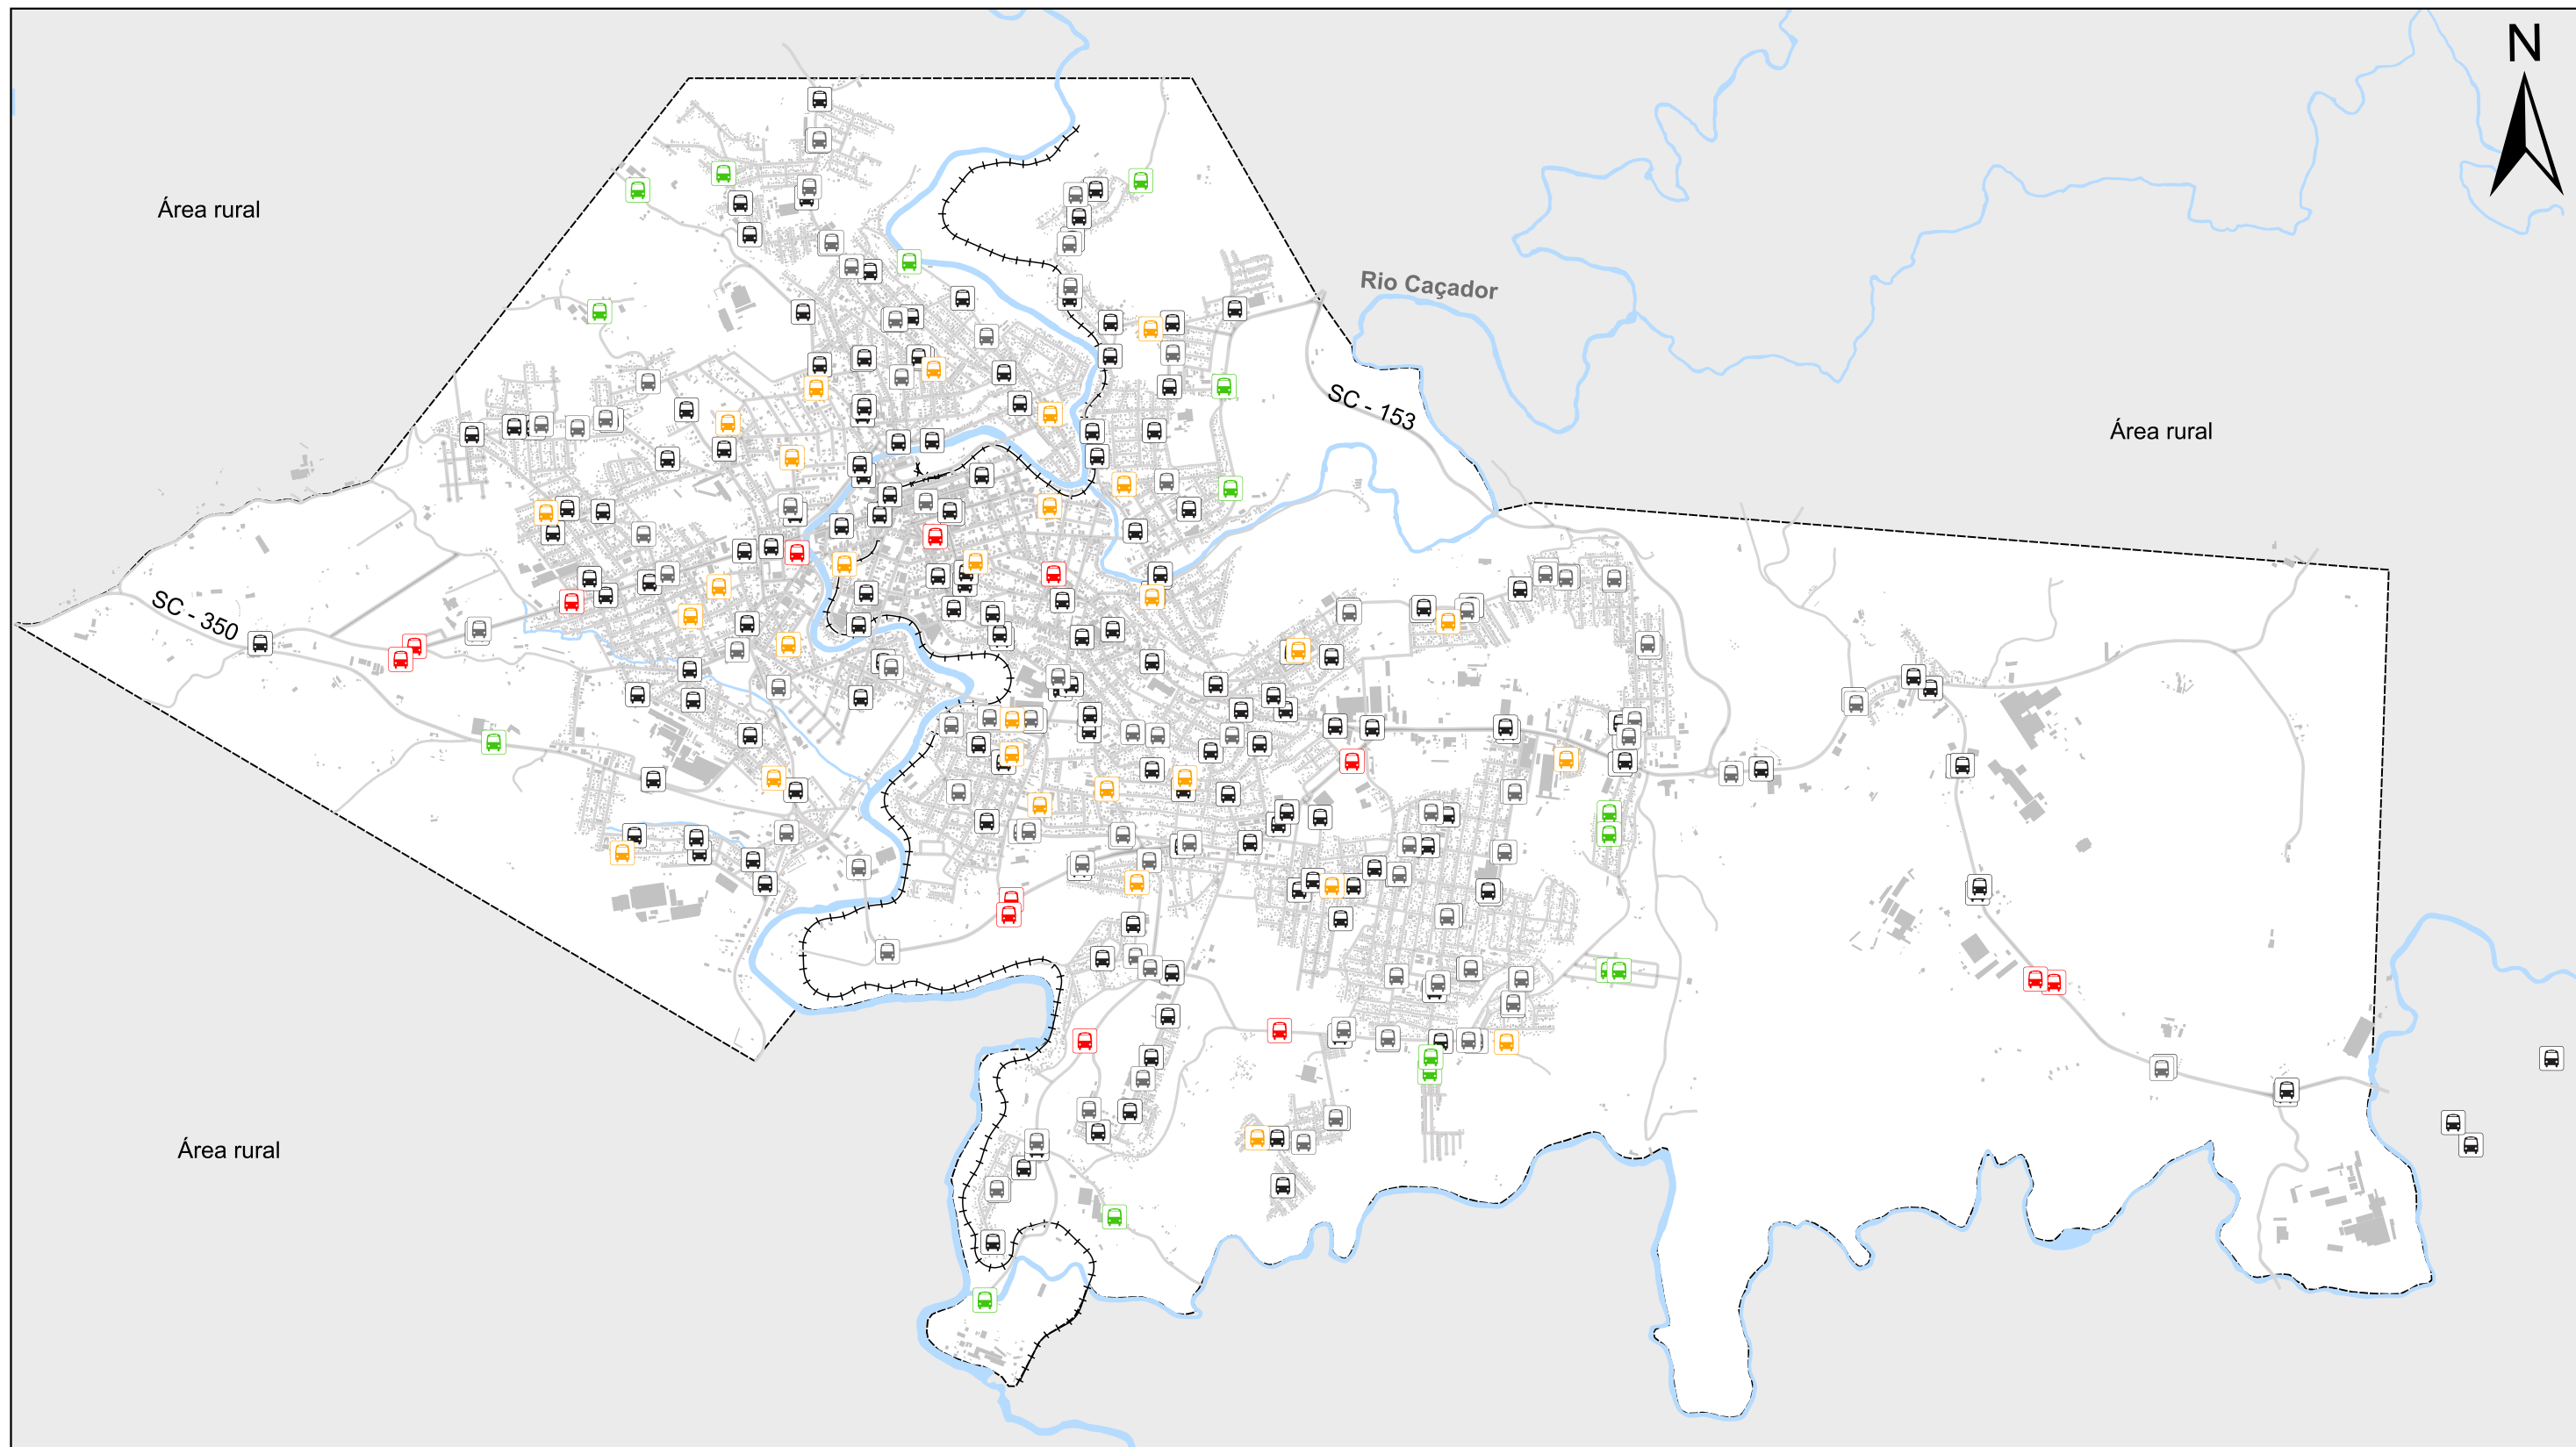




<p>Legenda:</p> <ul style="list-style-type: none"> Limite municipal Hidrografia principal Perímetro urbano da Sede Ferrovia Vias urbanas Edificações 		<p>Malha cicloviária:</p> <ul style="list-style-type: none"> Malha cicloviária existente Malha cicloviária de prioridade 01 Malha cicloviária de prioridade 02 		<p>Paraciclos</p> <ul style="list-style-type: none"> Paraciclos existentes Paraciclos propostos 		<p>Localização:</p> <p>Legenda:</p> <ul style="list-style-type: none"> Estado de Santa Catarina Limite municipal Perímetro urbano da Sede Perímetro urbano do Distrito de Taquara Verde 		<p style="text-align: center;">PARACICLOS</p> <p>Escala: 1:20.000</p> <p>Projeção: UTM - 22 J Datum Horizontal: SIRGAS 2000</p>		<p>Fonte:</p> <p>Hidrografia principal: SDS 2013 Limite municipal: SEPLAN 2013 Perímetro urbano e vias urbanas: MUNICÍPIO 2019 Edificações: GEOMAIS 2018 e CINCATARINA 2022 Malha cicloviária existente: MUNICÍPIO 2022 Malha cicloviária projetada: CINCATARINA 2022 Paraciclos: CINCATARINA 2022</p>		<p>Elaborado por:</p> <p>CINCATARINA Dezembro/2022</p>	
<p>ELABORAÇÃO DO PLANO DE MOBILIDADE URBANA - CAÇADOR/SC</p>													




Legenda:

-  Limite municipal
-  Hidrografia principal
-  Perímetro urbano da Sede
-  Ferrovia
-  Vias urbanas
-  Edificações


Pontos propostos:

-  **Nível de prioridade 01**
Pontos para as linhas existentes
-  **Nível de prioridade 02**
Pontos para edificações institucionais
-  **Nível de prioridade 03**
Pontos para área urbana consolidada
-  **Pontos existentes**
-  **Paradas existentes**

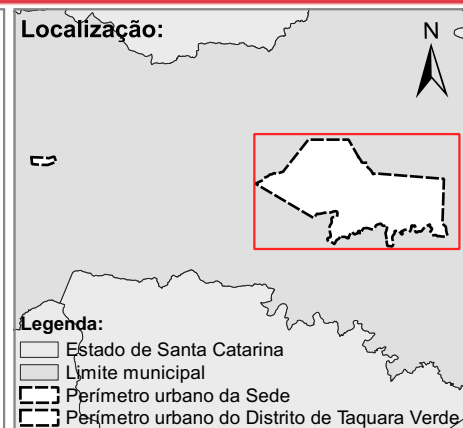

PONTOS DE EMBARQUE E DESEMBARQUE - SEDE

Escala: 1:35.000

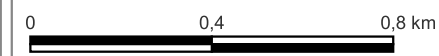

Projeção: UTM - 22 J
Datum Horizontal: SIRGAS 2000


Fonte:

Hidrografia principal: SDS 2013
Limite municipal: SEPLAN 2013
Perímetro urbano e vias urbanas: MUNICÍPIO 2019
Edificações: GEOMAIS 2018 e CINCATARINA 2022
Pontos de ônibus: MUNICÍPIO 2019 e CINCATARINA 2021
Pontos propostos: CINCATARINA 2022


 



Elaborado por:



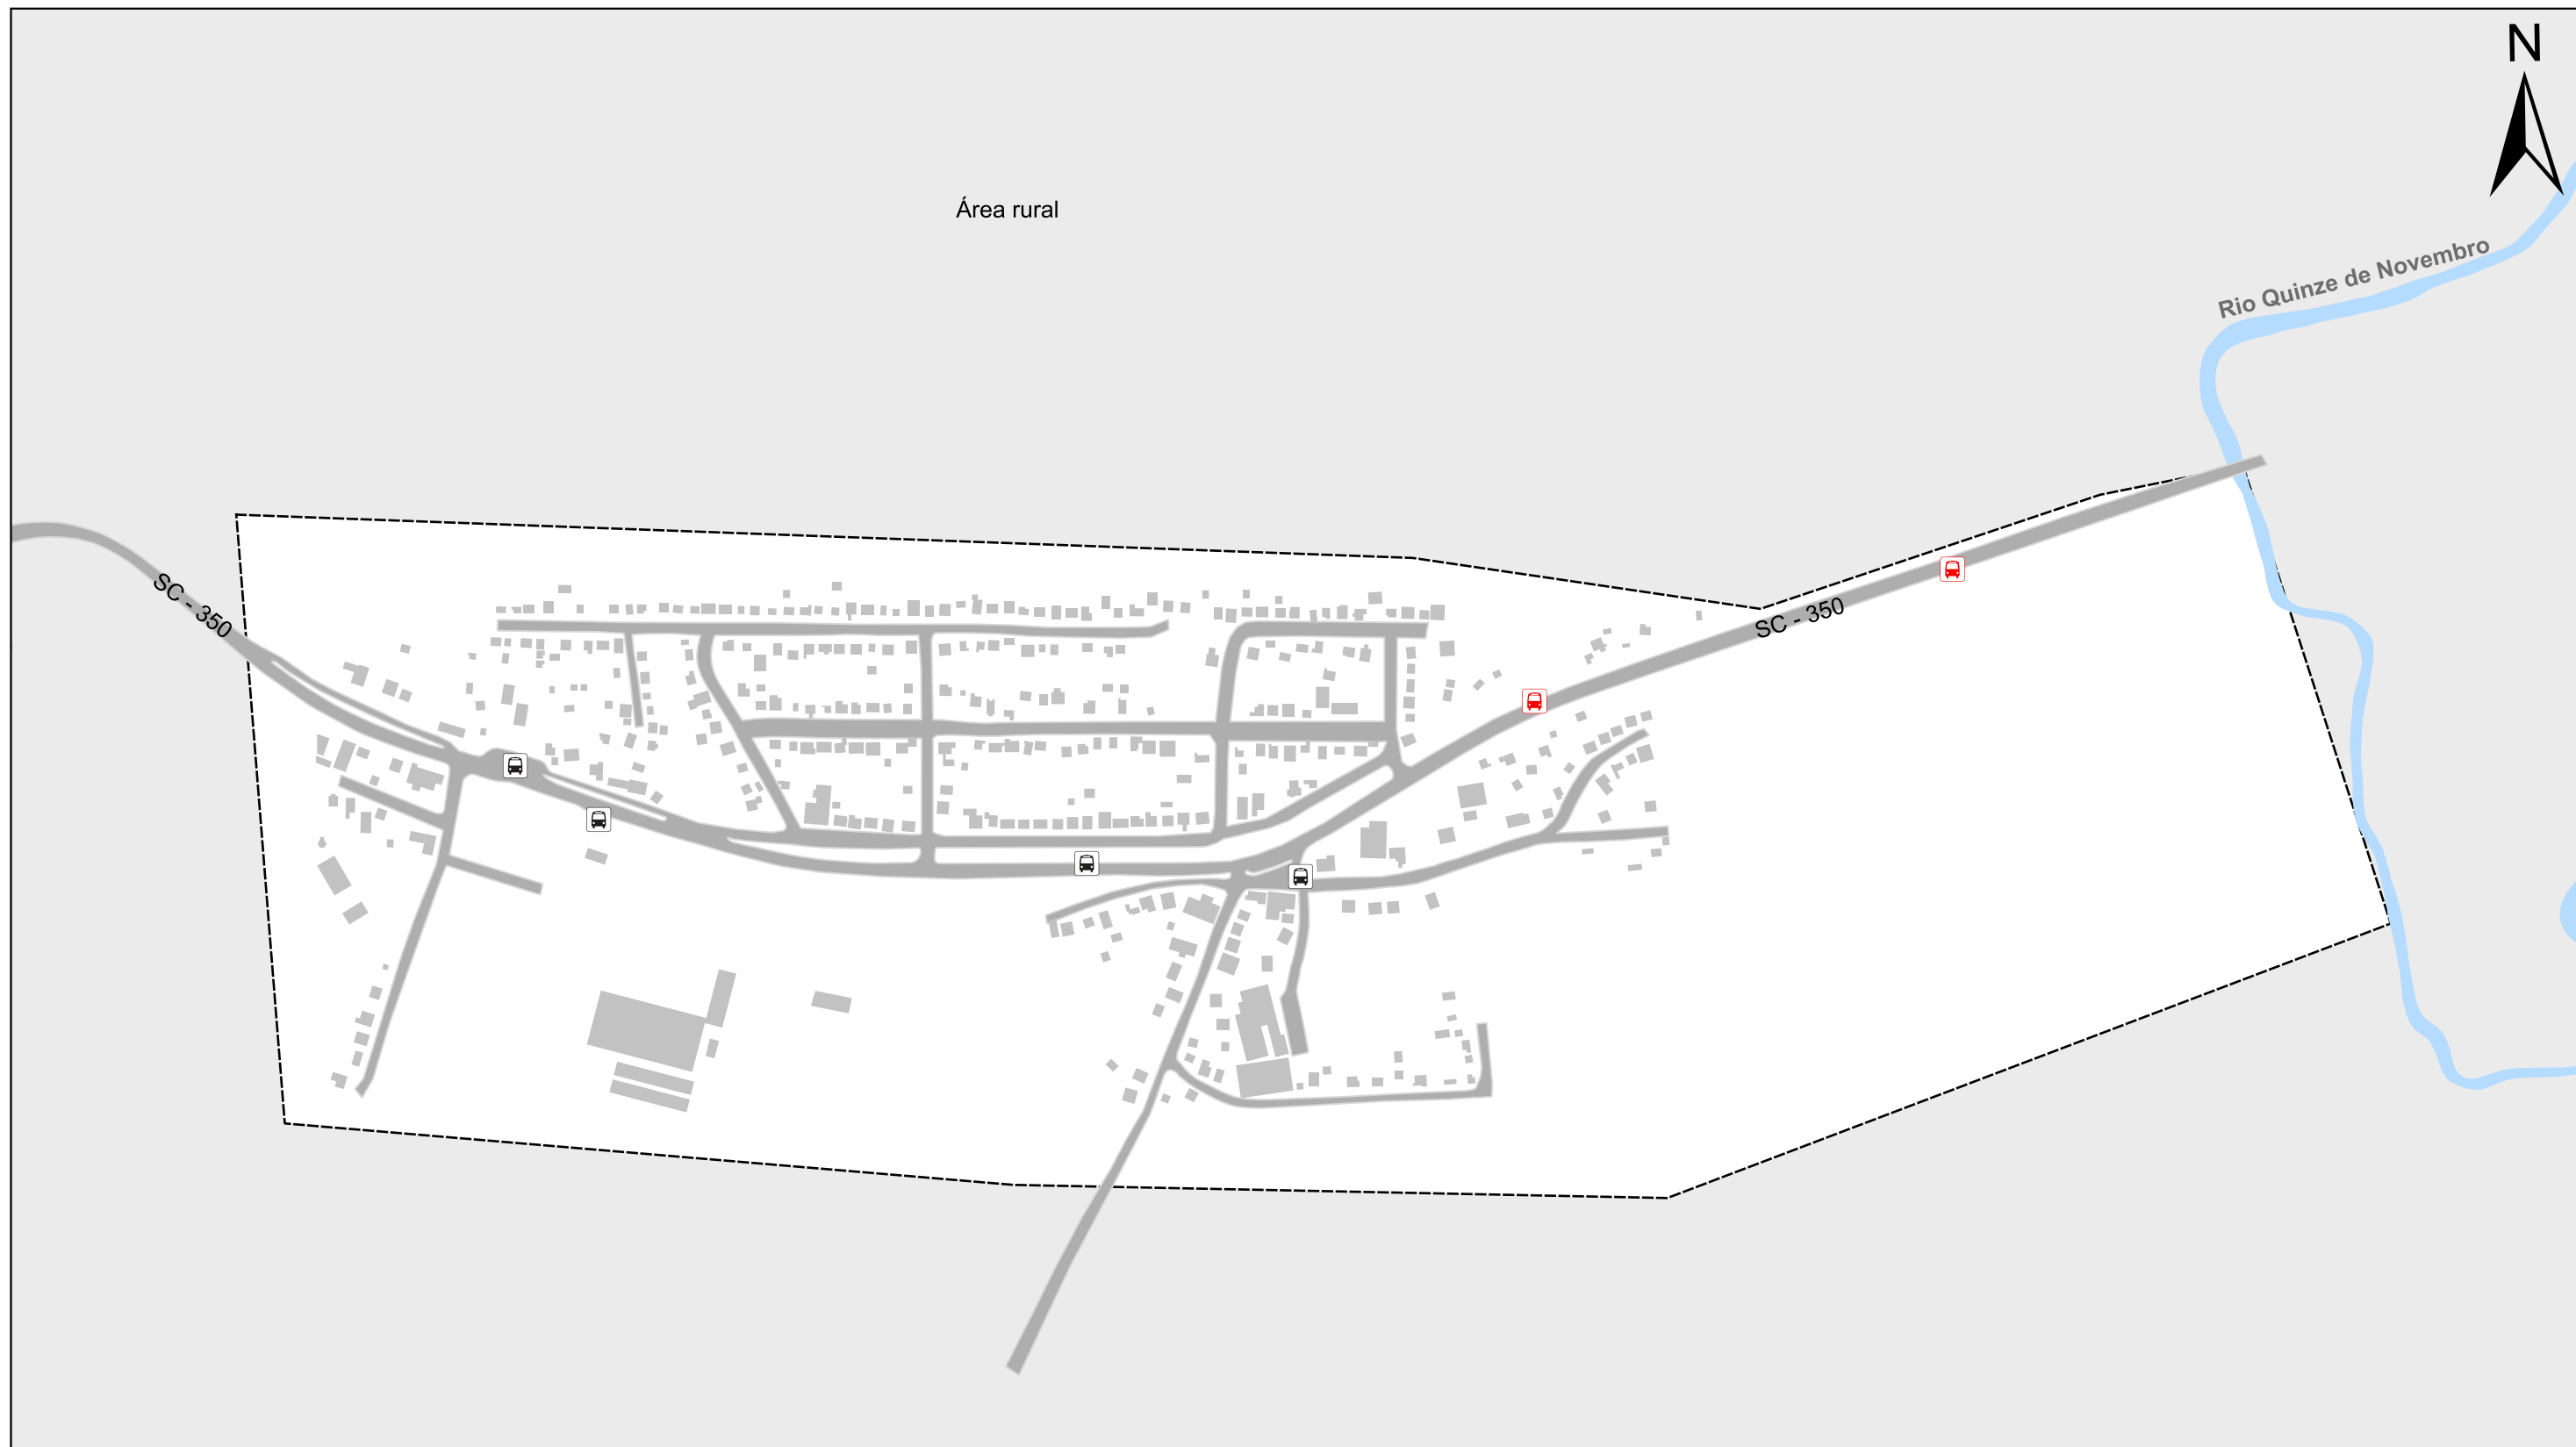


CINCATARINA
Julho/2022




Legenda:

-  Limite municipal
-  Hidrografia principal
-  Perímetro urbano do Distrito de Taquara Verde
-  Vias urbanas
-  Edificações


Pontos propostos:

-  Nível de prioridade 01
-  Pontos para as linhas existentes
-  Pontos existentes

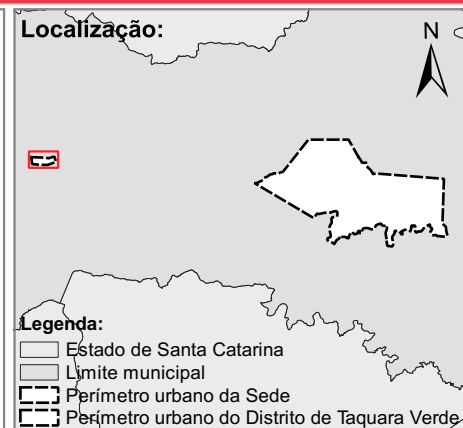

PONTOS DE EMBARQUE E DESEMBARQUE - DISTRITO DE TAQUARA VERDE

Escala: 1:5.000

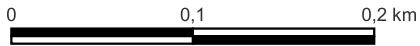


Projeção: UTM - 22 J
Datum Horizontal: SIRGAS 2000

Fonte:
 Hidrografia principal: SDS 2013
 Limite municipal: SEPLAN 2013
 Perímetro urbano e vias urbanas: MUNICÍPIO 2019
 Edificações: GEOMAS 2018 e CINCATARINA 2022
 Pontos de ônibus: MUNICÍPIO 2019 e CINCATARINA 2021
 Pontos propostos: CINCATARINA 2022

Elaborado por:



CINCATARINA
Julho/2022

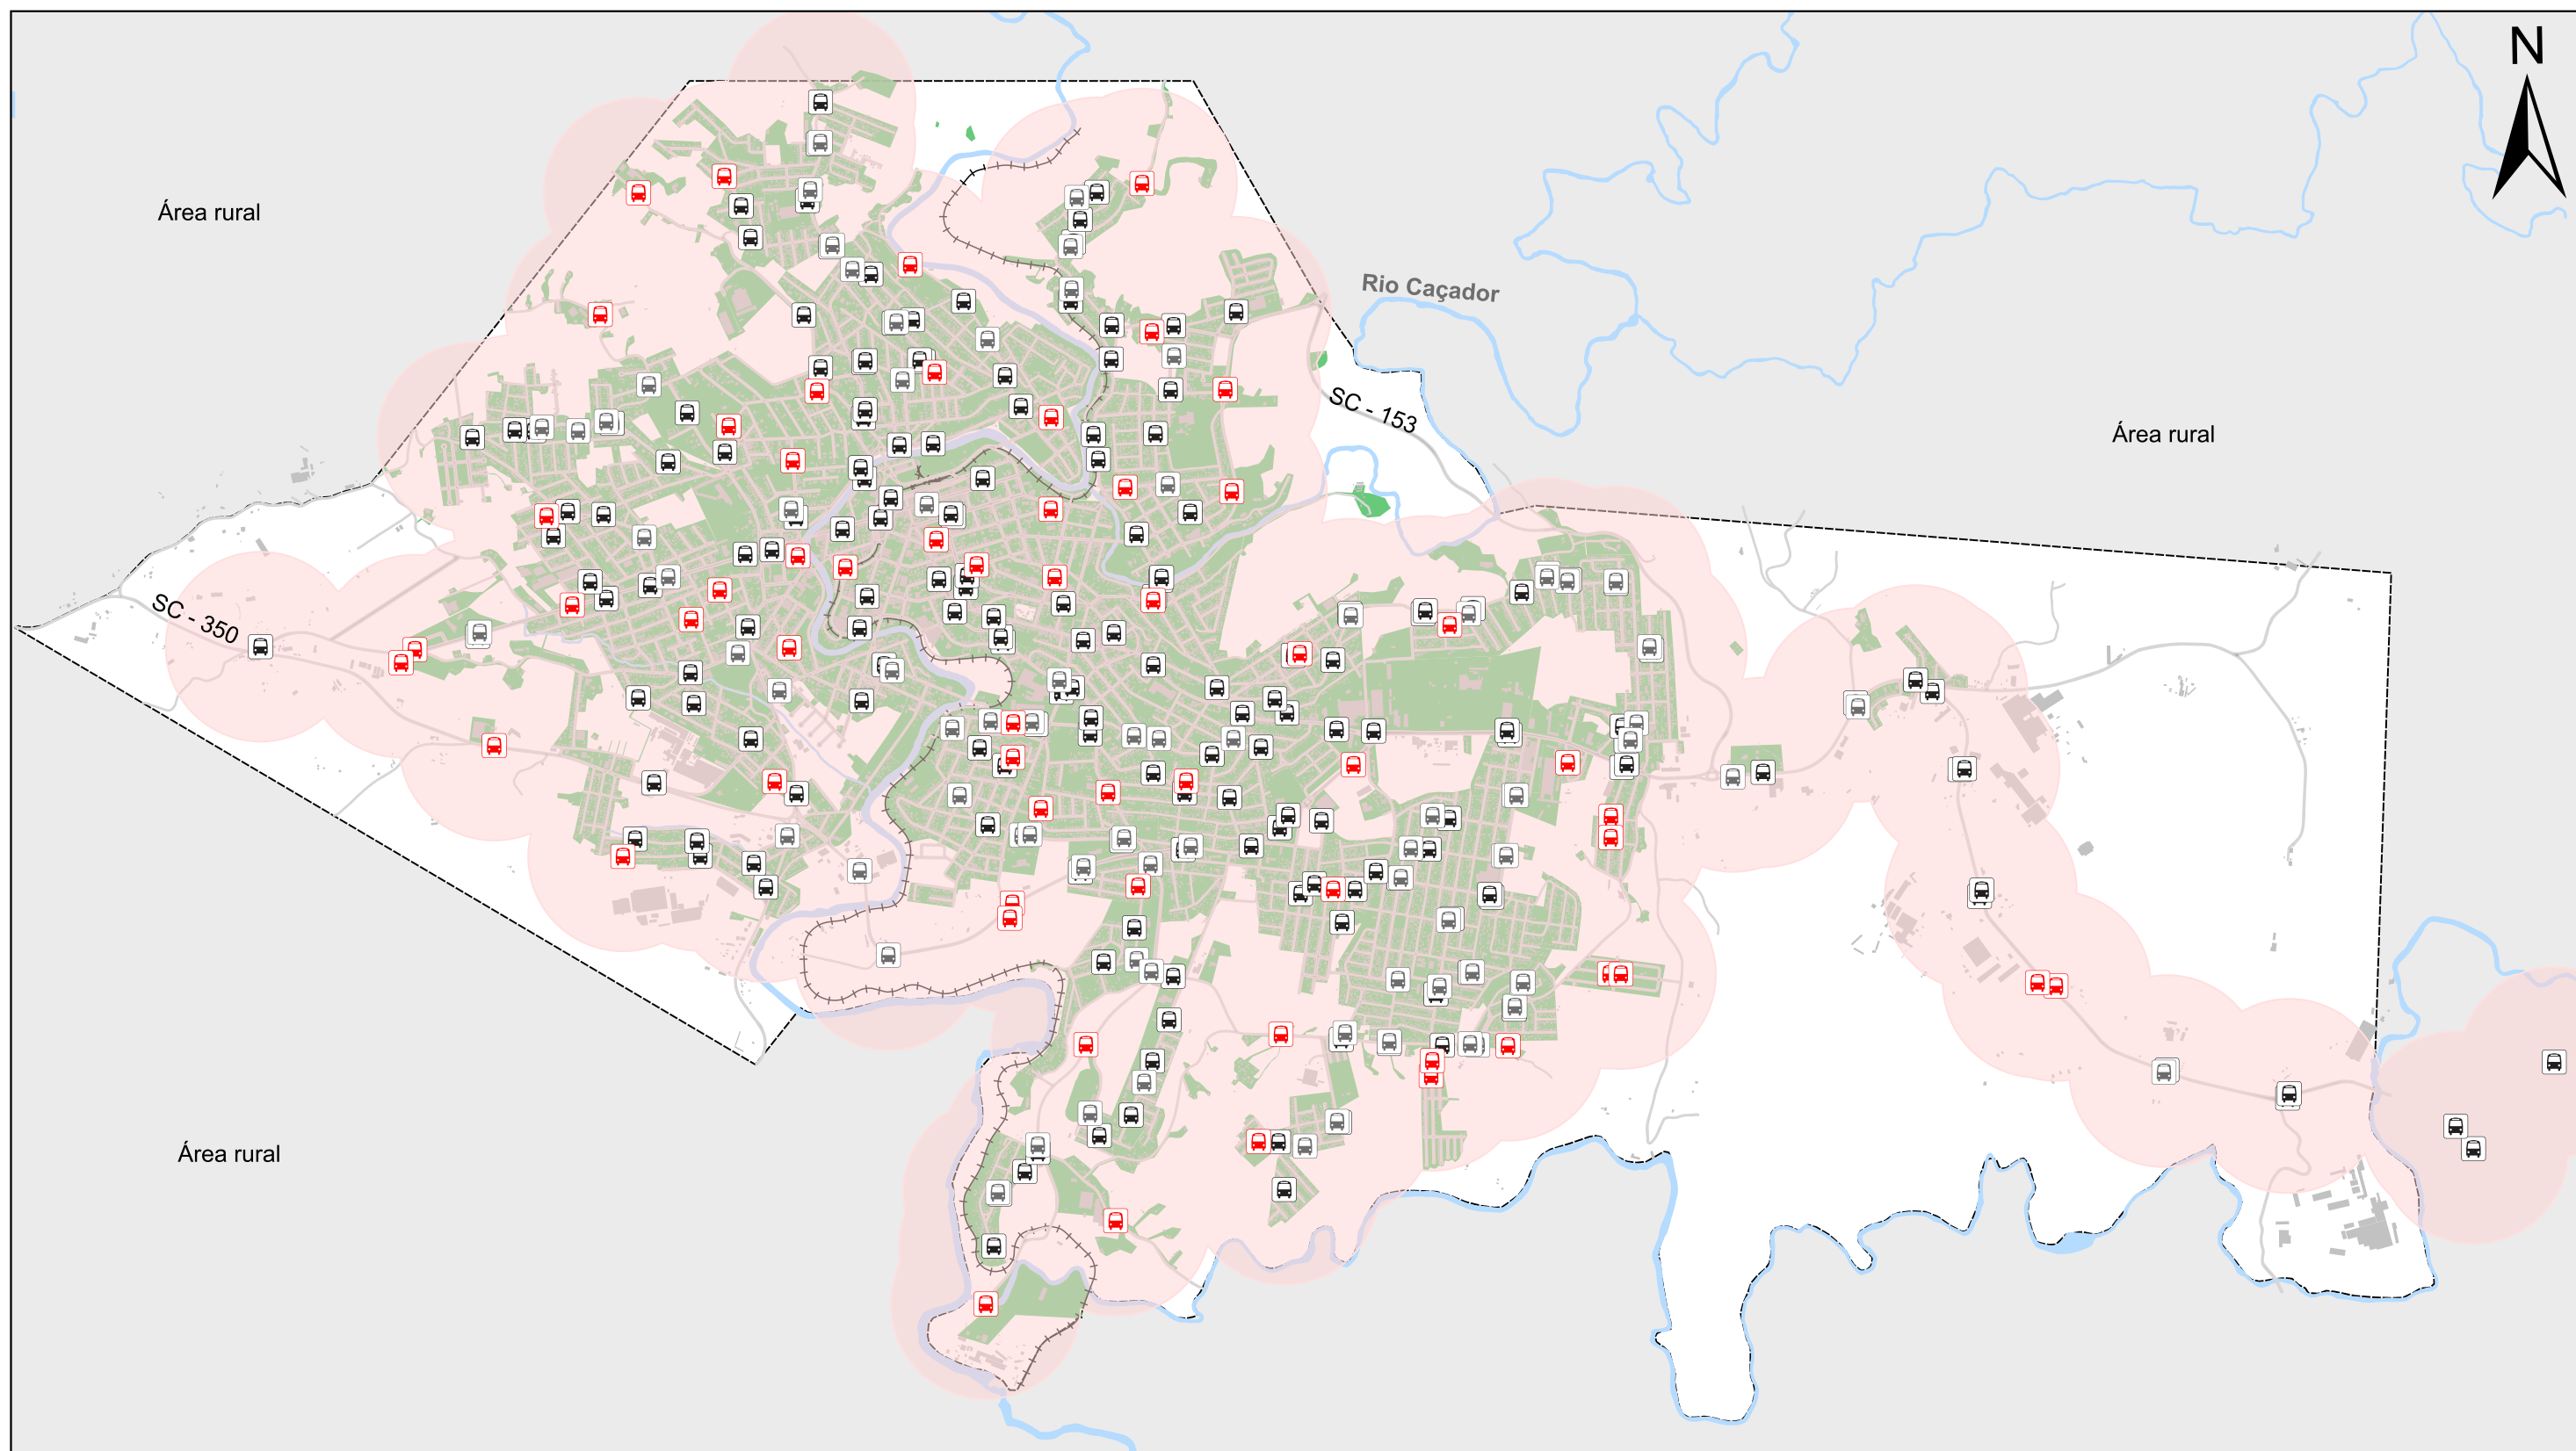

Legenda:

Limite municipal	Pontos propostos
Hidrografia principal	Pontos existentes
Perímetro urbano da Sede	Paradas existentes
Ferrovia	Área urbana consolidada
Vias urbanas	Caminhamento de 500 metros
Edificações	

Localização:

Legenda:

- Estado de Santa Catarina
- Limite municipal
- Perímetro urbano da Sede
- Perímetro urbano do Distrito de Taquara Verde

ABRANGÊNCIA DE EMBARQUE E DESEMBARQUE SEDE


Escala: 1:35.000

Projeção: UTM - 22 J
Datum Horizontal: SIRGAS 2000

Fonte:
 Hidrografia principal: SDS 2013
 Limite municipal: SEPLAN 2013
 Perímetro urbano e vias urbanas: MUNICÍPIO 2019
 Edificações: GEOMAIS 2018 e CINCATARINA 2022
 Pontos de ônibus: MUNICÍPIO 2019 e CINCATARINA 2021
 Pontos propostos: CINCATARINA 2022

Elaborado por:

CINCATARINA
Fevereiro/2023

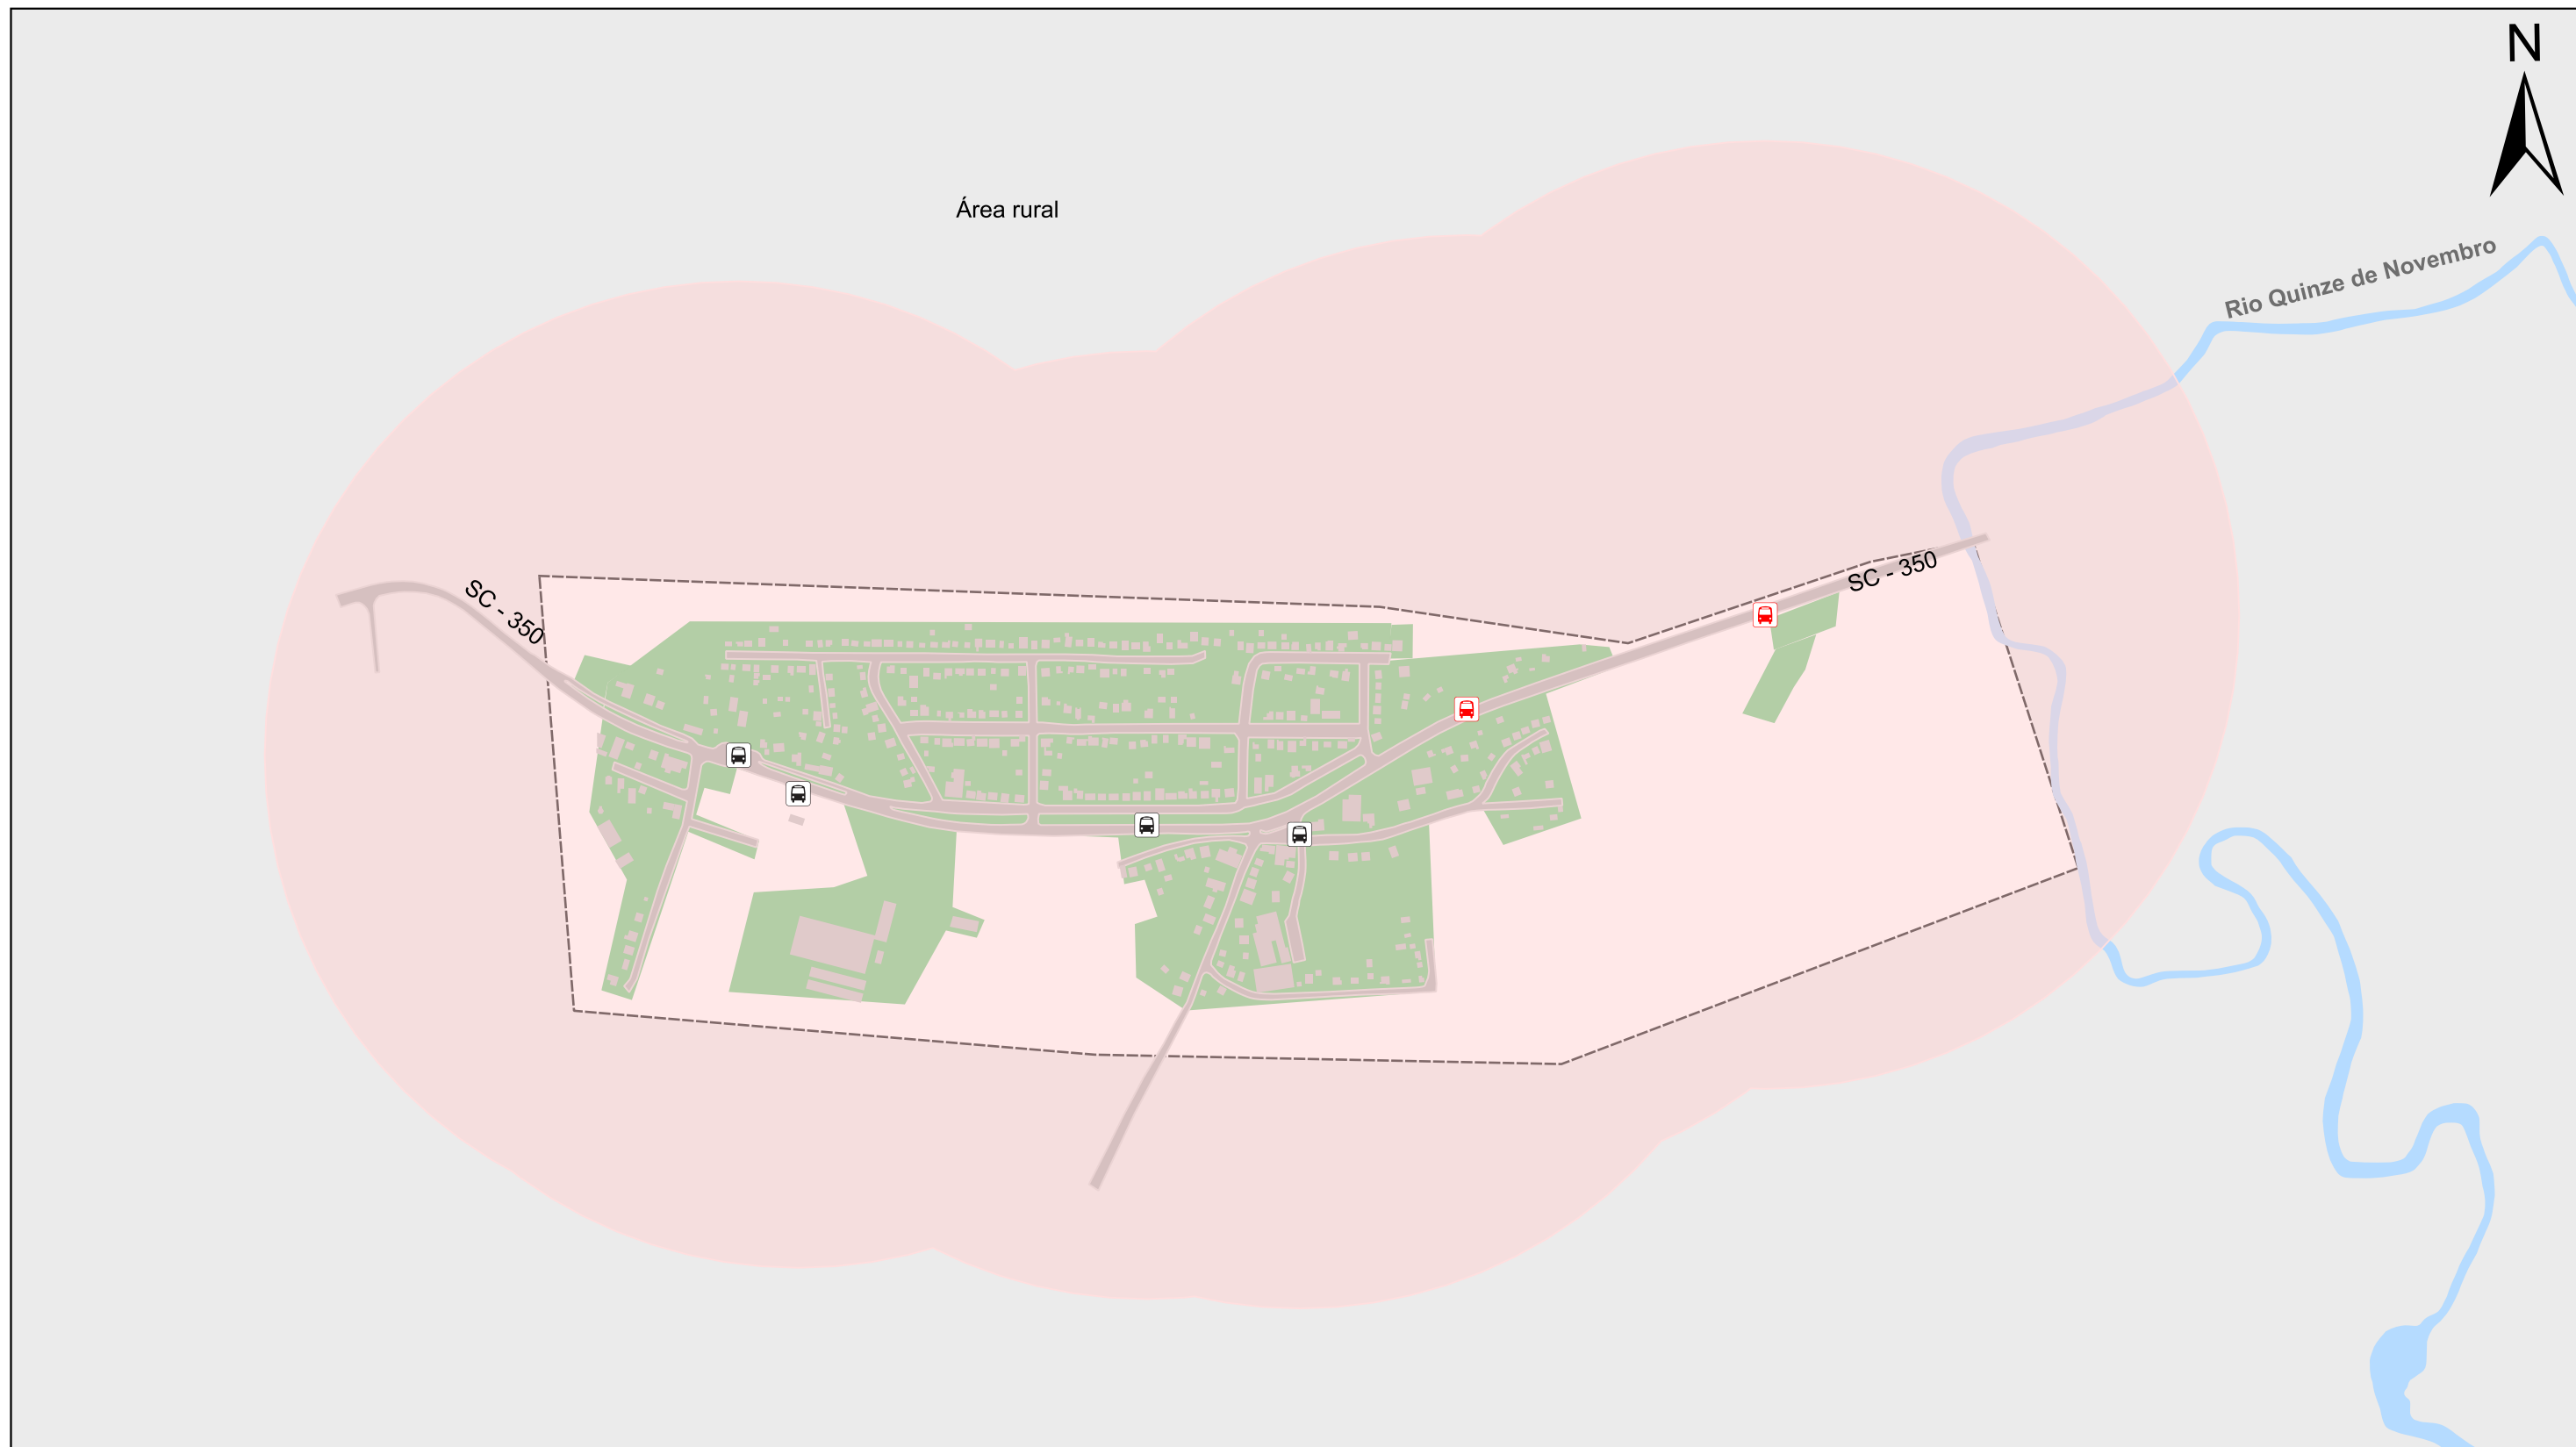

Legenda:

Limite municipal	Pontos propostos
Hidrografia principal	Pontos existentes
Perímetro urbano do Distrito de Taquara Verde	Área urbana consolidada
Vias urbanas	Caminhamento de 500 metros
Edificações	

Localização:

Legenda:

- Estado de Santa Catarina
- Limite municipal
- Perímetro urbano da Sede
- Perímetro urbano do Distrito de Taquara Verde

**ABRANGÊNCIA DE EMBARQUE E DESEMBARQUE
DISTRITO DE TAQUARA VERDE**

Escala: 1:7.000


Projeção: UTM - 22 J
Datum Horizontal: SIRGAS 2000

Fonte:

Hidrografia principal: SDS 2013
 Limite municipal: SEPLAN 2013
 Perímetro urbano e vias urbanas: MUNICÍPIO 2019
 Edificações: GEOMAIS 2018 e CINCATARINA 2022
 Pontos de ônibus: MUNICÍPIO 2019 e CINCATARINA 2021
 Pontos propostos: CINCATARINA 2022


Elaborado por:

CINCATARINA
Fevereiro/2023

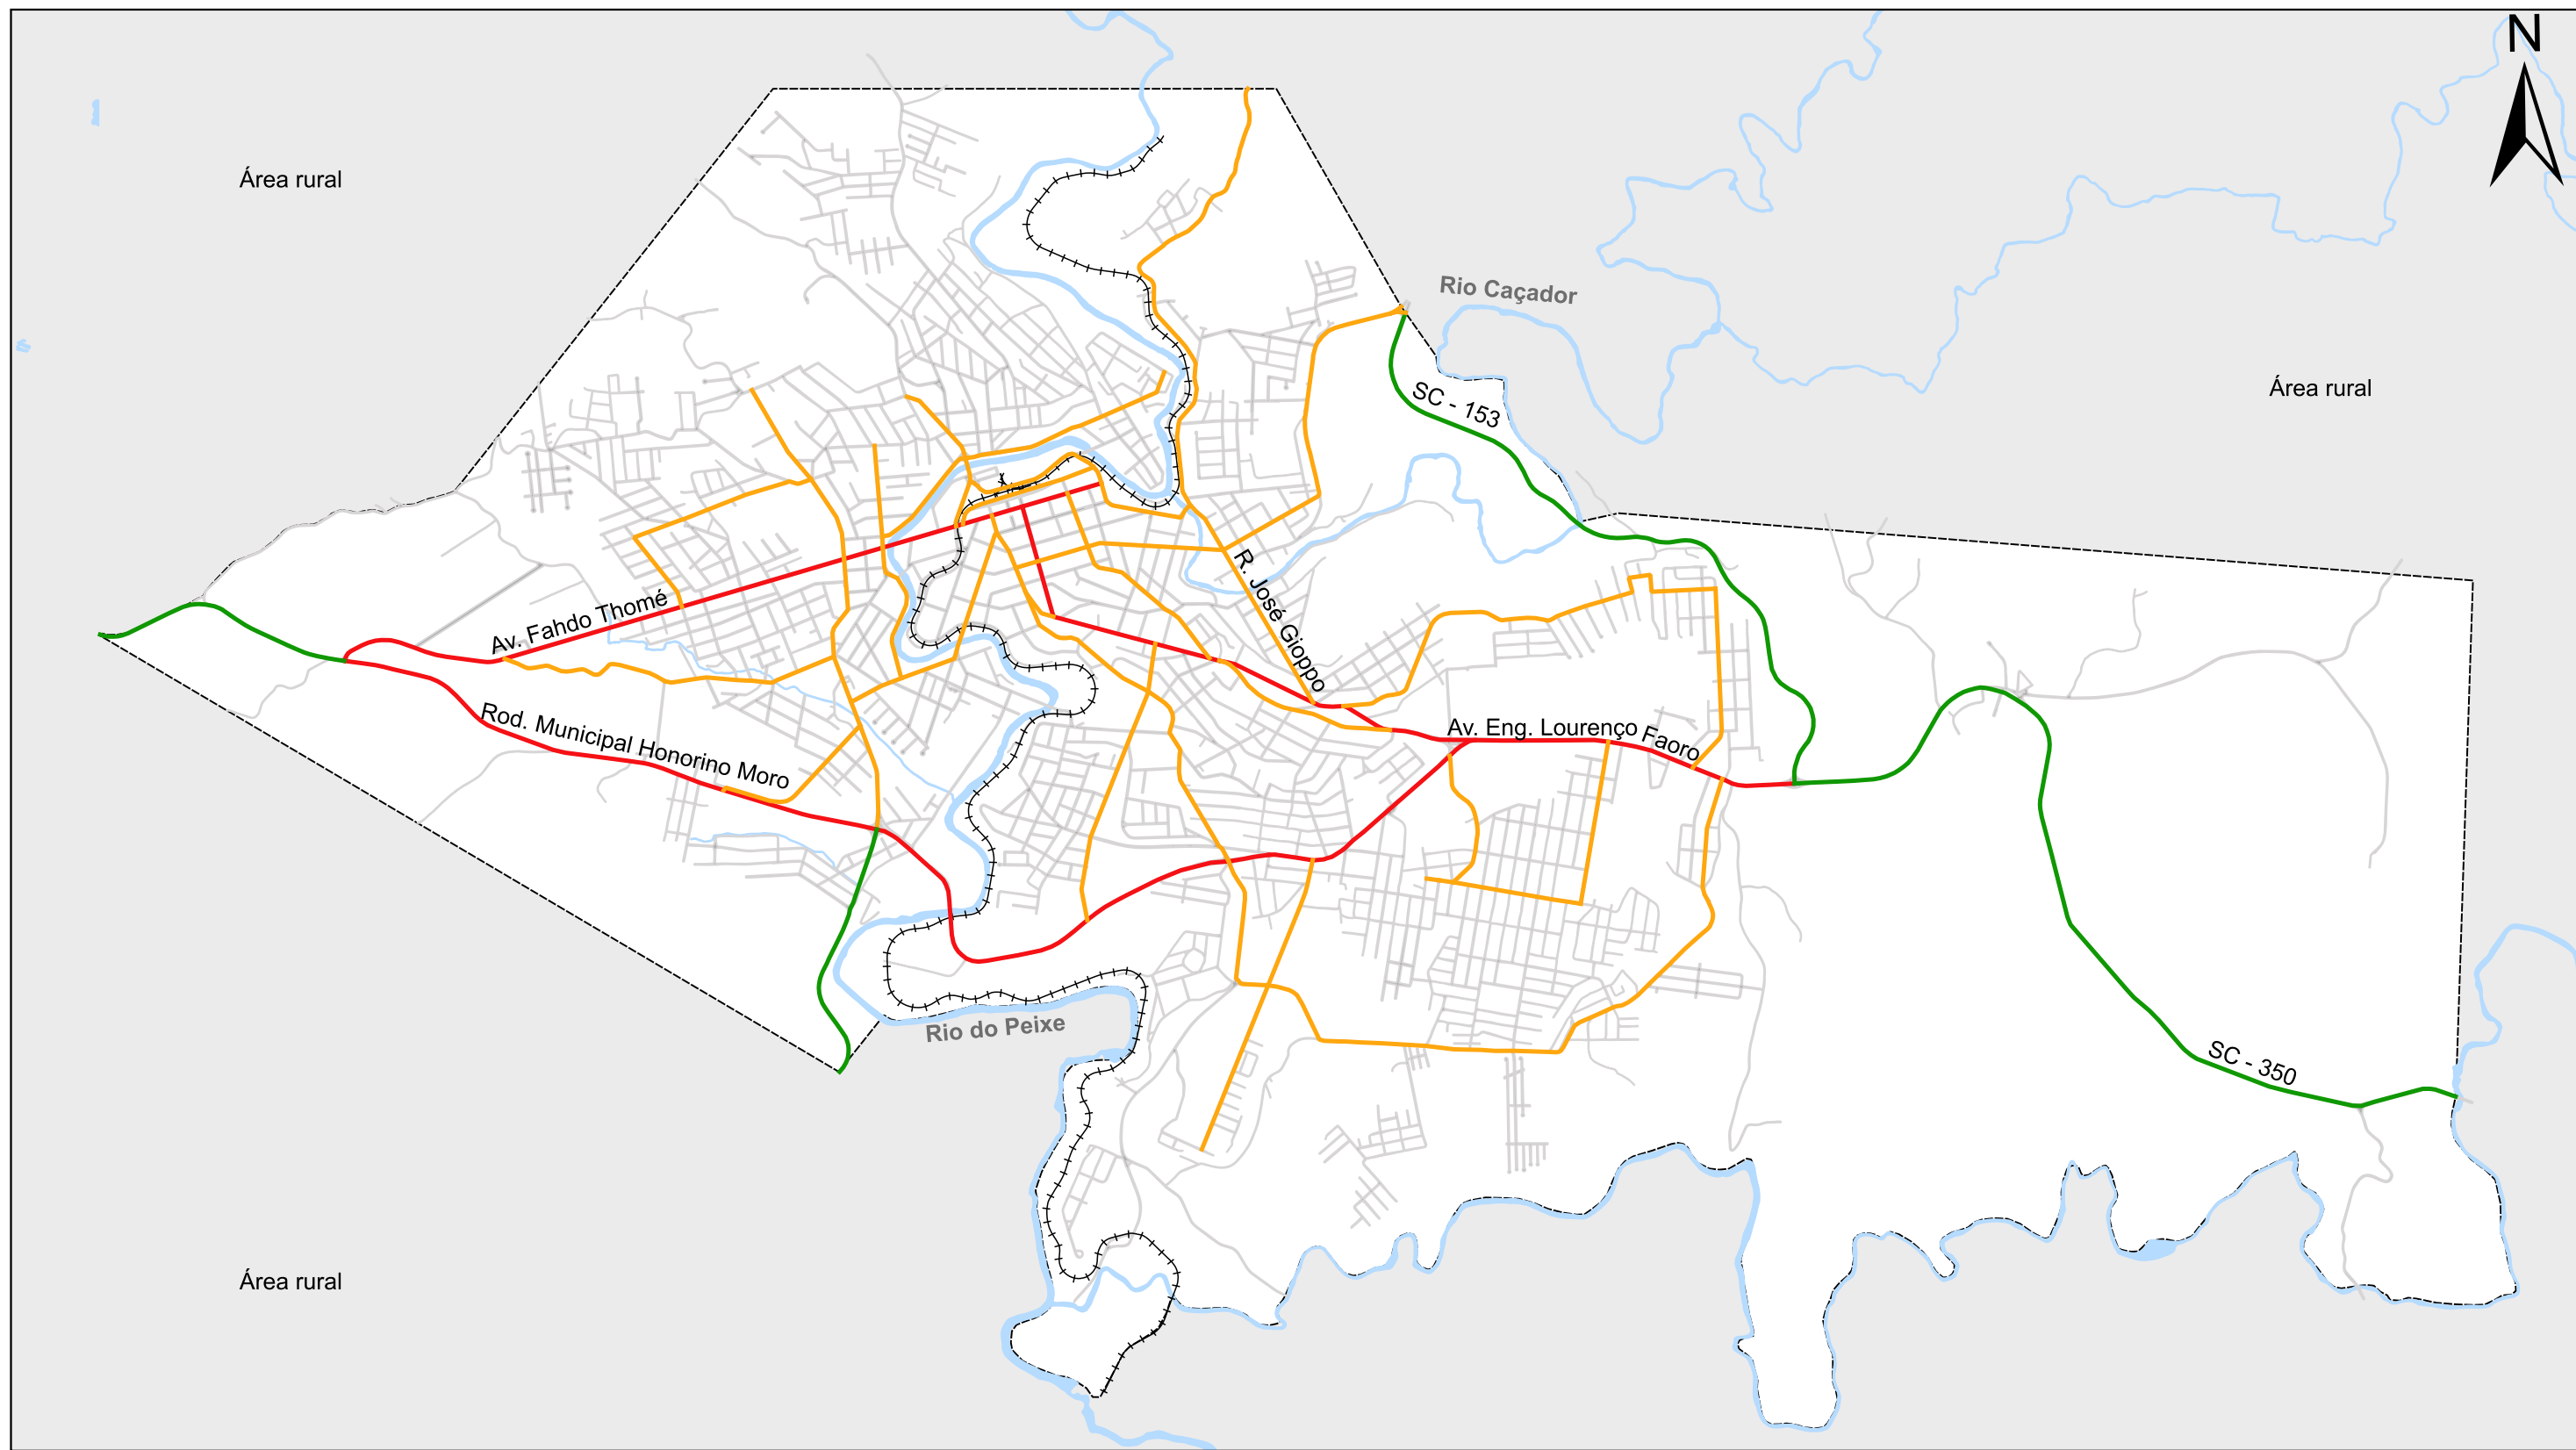

- Legenda:**
- Limite municipal
 - Hidrografia principal
 - Perímetro urbano da Sede
 - Ferrovia
 - Vias urbanas

- Hierarquia viária:**
- Via de trânsito rápido
 - Via arterial
 - Via coletora
 - Via local

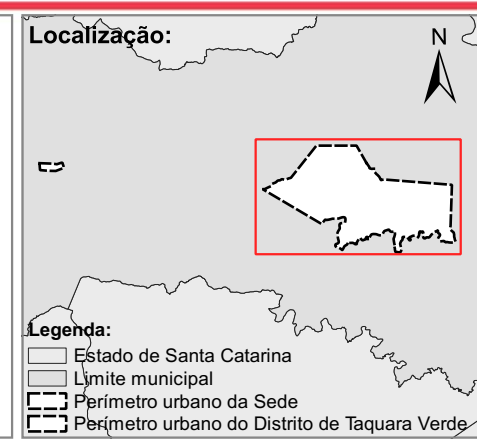

HIERARQUIZAÇÃO VIÁRIA - SEDE


Escala: 1:35.000

Projeção: UTM - 22 J
Datum Horizontal: SIRGAS 2000

Fonte:
 Hidrografia principal: SDS 2013
 Limite municipal: SEPLAN 2013
 Perímetro urbano e vias urbanas: MUNICÍPIO 2019
 Hierarquização Viária: CINCATARINA 2023

Elaborado por:

CINCATARINA
Fevereiro/2023

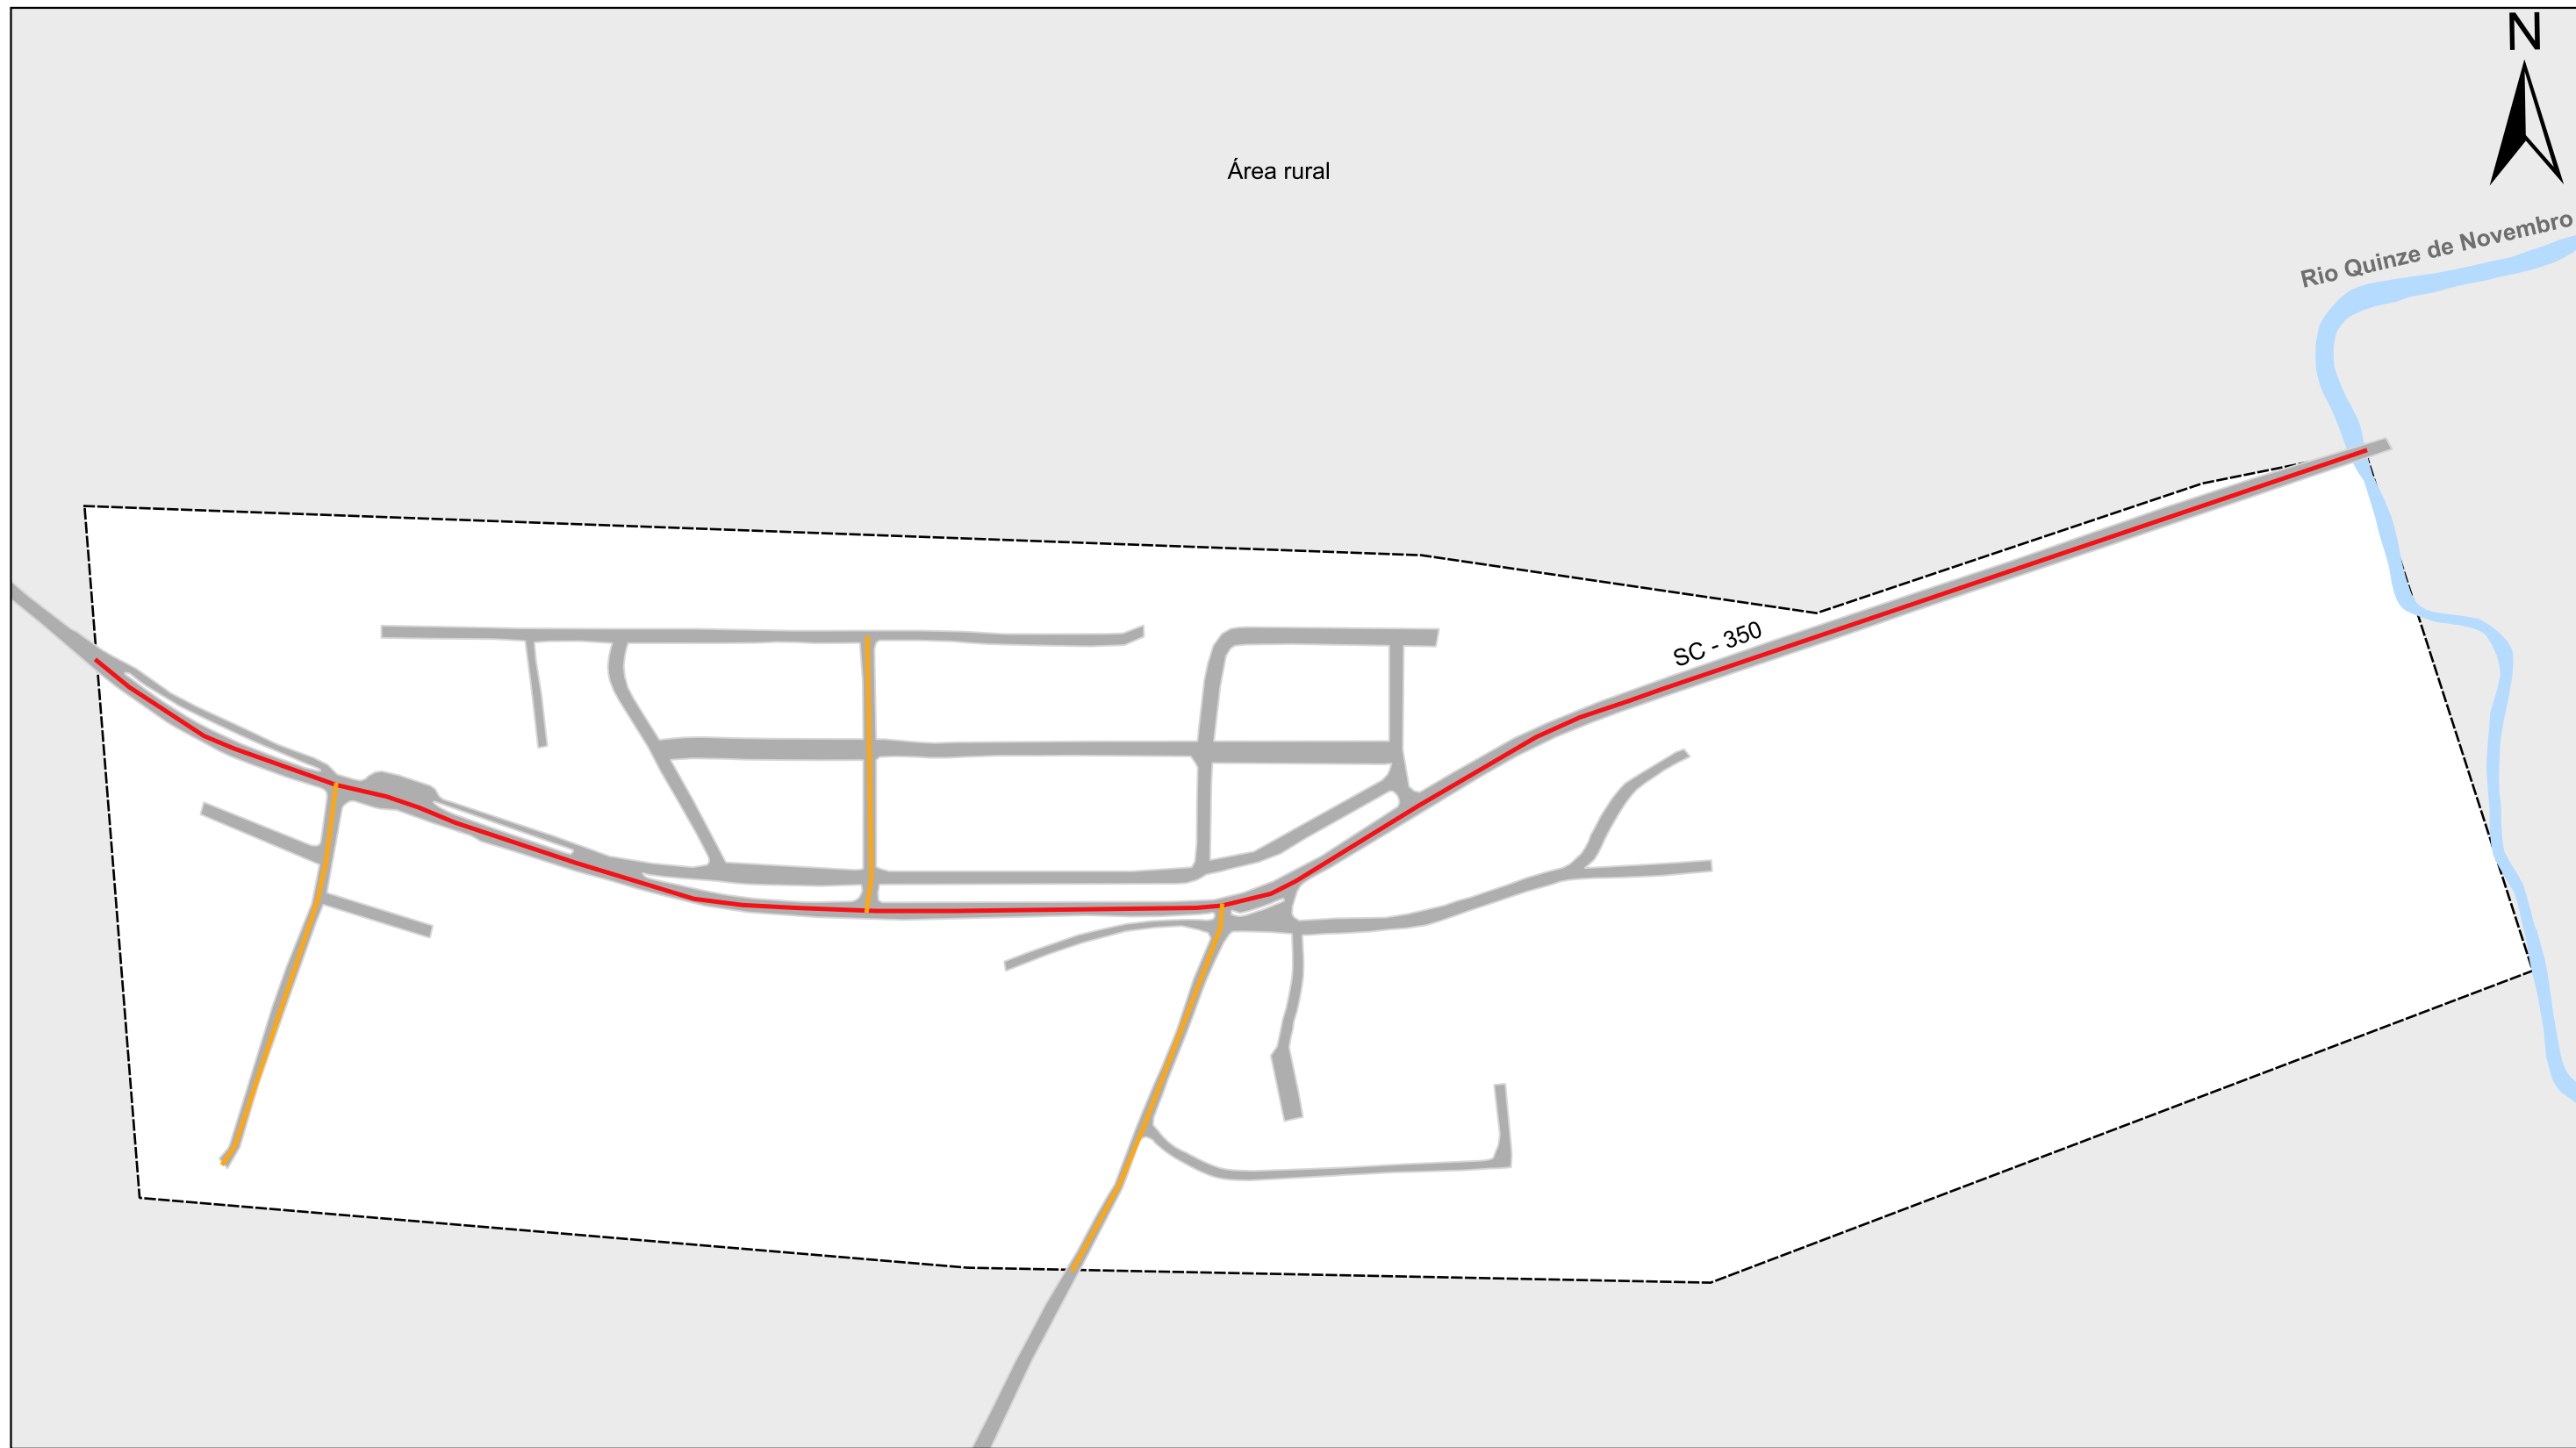


<p>Legenda:</p> <ul style="list-style-type: none"> Limite municipal Hidrografia principal Perímetro urbano da Sede Ferrovia 		<p>Hierarquia viária:</p> <ul style="list-style-type: none"> Vias urbanas Via arterial Via coletora Via local 		<p>Localização:</p> <p>Legenda:</p> <ul style="list-style-type: none"> Estado de Santa Catarina Limite municipal Perímetro urbano da Sede Perímetro urbano do Distrito de Taquara Verde 	<p>HIERARQUIZAÇÃO VIÁRIA - DISTRITO DE TAQUARA VERDE</p> <p>Escala: 1:4.400</p> <p>Projeção: UTM - 22 J Datum Horizontal: SIRGAS 2000</p>	<p>Fonte:</p> <p>Hidrografia principal: SDS 2013 Limite municipal: SEPLAN 2013 Perímetro urbano e vias urbanas: MUNICÍPIO 2019 Hierarquização Viária: CINCATARINA 2023</p>	<p>Elaborado por:</p> <p>CINCATARINA Fevereiro/2023</p>
<p>ELABORAÇÃO DO PLANO DE MOBILIDADE URBANA - CAÇADOR/SC</p>							



Legenda:

- Limite municipal
- Hidrografia principal
- Perímetro urbano da Sede
- Vias urbanas
- Edificações
- Ferrovias
- Intervenções viárias

Localização:

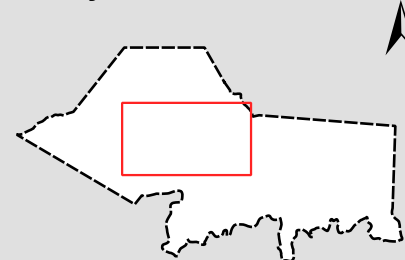


Legenda:

- Estado de Santa Catarina
- Limite municipal
- Perímetro urbano da Sede

INTERVENÇÕES VIÁRIAS

Escala: 1:11.000

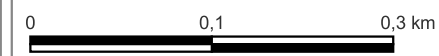

Projeção: UTM - 22 J
Datum Horizontal: SIRGAS 2000

Fonte:

Hidrografia principal: SDS 2013
Limite municipal: SEPLAN 2013
Perímetro urbano e vias urbanas: MUNICÍPIO 2019
Edificações: GEOMAI 2018 e CINCATARINA 2022

Elaborado por:



CINCATARINA
Maio/2023

PLANO DE MOBILIDADE URBANA

Caçador | SC

O plano de mobilidade urbana de Caçador busca promover a qualificação do transporte sustentável (ativo e coletivo), o desenvolvimento urbano compacto por meio da miscigenação das atividades complementares nos bairros e a distribuição equitativa das oportunidades urbanas no território municipal. As diretrizes estabelecidas pelo Plano corroboram para redução das emissões de poluentes no setor de transporte através do desestímulo à utilização de veículos individuais motorizados, apresentando assim, soluções viáveis para o desenvolvimento orientado ao transporte sustentável e para a formação mais humanizada da cidade.

O Consórcio Interfederativo Santa Catarina CINCATARINA é um consórcio Público, Multifinalitário, constituído na forma de associação Pública com personalidade jurídica de direito público e natureza autárquica interfederativa.



CNPJ: 12.075.748/0001-32

www.cincatarina.sc.gov.br

cincatarina@cincatarina.sc.gov.br

Sede do CINCATARINA

Rua General Liberato Bittencourt, 1885, 13º Andar, Sala 1305,
Bairro Canto Florianópolis/Estado de Santa Catarina – CEP 88.070-800
Telefone: (48) 3380 1620

Central Executiva do CINCATARINA

Rua Nereu Ramos, 761, 1º Andar, Sala 01, Centro
Fraiburgo/Estado de Santa Catarina – CEP 89.580-000
Telefone: (48) 3380 1621