



CARTOGRAMA DE ZONEAMENTO URBANO DA SEDE

ANEXO II - CARTOGRAMA DE ZONEAMENTO URBANO DA SEDE
Lei Complementar nº ___ de ___/___

Legenda:		Zoneamento Municipal:	
Limite Municipal	Hidrografia Principal	Zona Especial de Interesse Social 2 - ZEIS2	Zona de Interesse Turístico - ZIT
Limite de Fraiburgo	Rodovias Estaduais (SC)	Zona Industrial Consolidada - ZIC	Zona Predominante Residencial 3 - ZPR3
Perímetro Urbano	Sistema Viário	Zona de Interesse Industrial 1 - ZI1	Zona Predominante Residencial 4 - ZPR4
Lago das Araucárias	Lotes Urbanos	Zona de Interesse Industrial 2 - ZI2	Zona Predominante Residencial 5 - ZPR5
		Zona Especial de Interesse Social 1 - ZEIS1	Zona Predominante Residencial 2 - ZPR2
		Zona Comercial de Bairros - ZCB1	Zona Rural de Desenvolvimento - ZRD
		Zona Comercial de Bairros - ZCB2	
		Zona Especial de Interesse Social 1 - ZEIS1	
		Zona de Interesse Industrial 1 - ZI1	
		Zona Predominante Residencial 1 - ZPR1	
		Zona Predominante Residencial 2 - ZPR2	

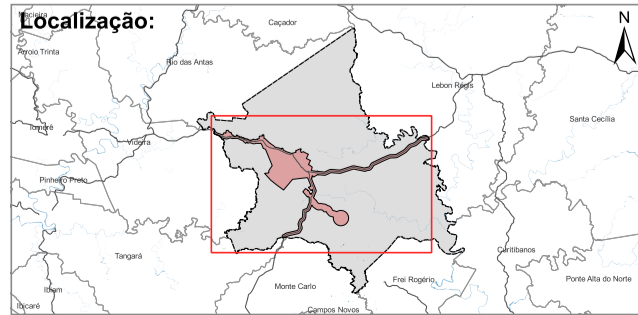

Fontes:
- Limite Municipal: Secretaria de Planejamento SC
- Secretaria de Estado do Desenvolvimento Econômico Sustentável (SDS) - SIGSC
- Lotes Urbanos: Prefeitura Municipal de Fraiburgo (2023)
- Sistema Hidrográfico Resituído - Escala 1:10000
- Levantamento Aerofotogramétrico de Santa Catarina (SDS, 2013)

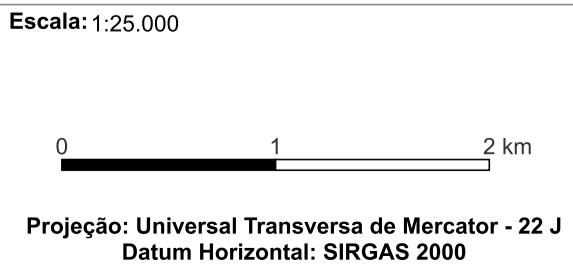

Elaborado por:

Dezembro/2023