


**CARTOGRAMA DE ZONEAMENTO URBANO - JOAÇABA - SC**  
Perímetro Urbano (sede)


ANEXO III - CARTOGRAMA DE ZONEAMENTO URBANO DA SEDE  
Lei Complementar nº \_\_\_\_ de \_\_\_\_/\_\_\_\_.

- CONVENÇÕES**
- Limite Municipal de Joaçaba
  - Perímetro Urbano
  - Hidrografia Principal
  - Vias Urbanas
  - Quadras e Lotes

- LEGENDA**
- Corredor de Comércio e Serviços 01 (CCS1)
  - Corredor de Comércio e Serviços 02 (CCS2)
  - Corredor de Comércio e Serviços 03 (CCS3)
  - Zona Mista Central (ZMC)
  - Zona Predominante Residencial 01 (ZPR1)
  - Zona Predominante Residencial 02 (ZPR2)
  - Zona Predominante Residencial 03 (ZPR3)
  - Zona Especial de Interesse Social (ZEIS)
  - Zona de Expansão (ZE)
  - Zona de Desenvolvimento Econômico (ZDE)
  - Zona Empresarial Consolidada (ZEC)
  - Zona de Fabricação e Indústria (ZFI)
  - Zona de Interesse Ambiental (ZIA)

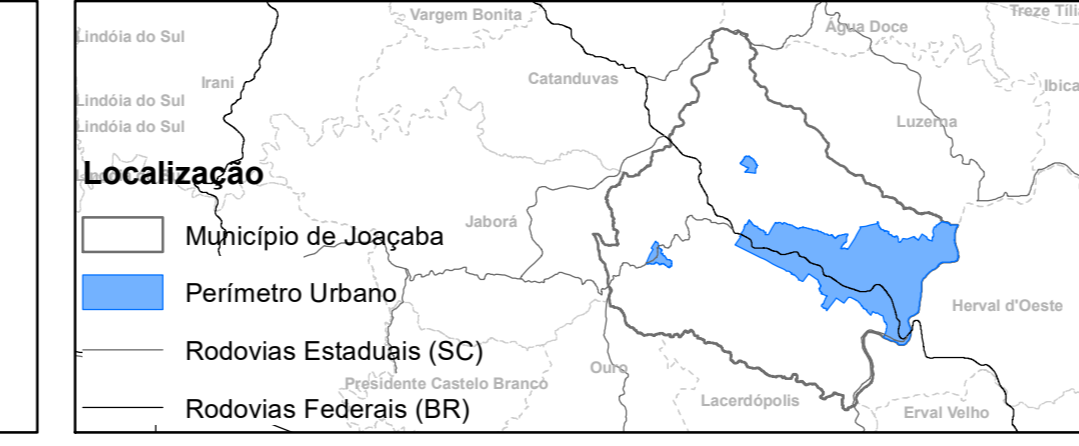

**Fonte:** Secretaria de Planejamento SC  
Secretaria de Estado do Desenvolvimento Econômico Sustentável (SDS) - SIGSC  
Sistema Hidrográfico Restituído - Escala 1:10000 - Levantamento Aerofotogramétrico de Santa Catarina (SDS, 2013)

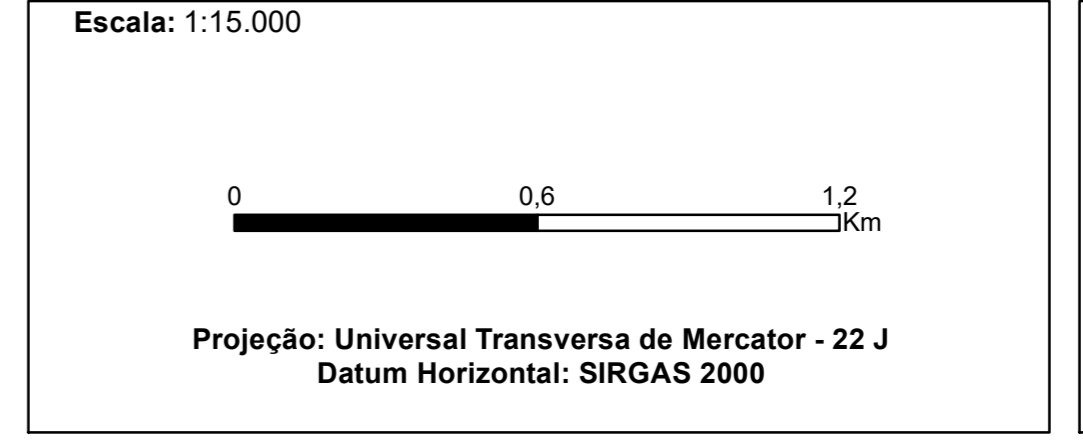

Elaborado por:

**CINCATARINA**  
Junho/2020