


**CARTOGRAMA DE ZONEAMENTO URBANO - PIRATUBA - SC**  
**Perímetro Urbano (Sede)**

**ANEXO II - CARTOGRAMA DE ZONEAMENTO URBANO DA SEDE**  
**Lei Complementar nº \_\_\_ de \_\_/\_\_/\_\_\_.**

CONVENÇÕES	LEGENDA
— Quadras e Lotes	— Traçado R. São Francisco
==== Ferrovias	— Corredor de Comércio e Serviços 01 (CCS1)
— Vias Urbanas	— Corredor de Comércio e Serviços 02 (CCS2)
— Hidrografia Principal	— Corredor de Interesse Turístico, Cultural e Lazer (CIT)
— Perímetro Urbano	— Macrozona de Interesse de Expansão Urbana (MIEU I) - Prioridade I
— Limite Municipal	— Macrozona de Interesse de Expansão Urbana (MIEU II) - Prioridade II
	— Zona Predominante Residencial 01 (ZPR1)
	— Zona Predominante Residencial 02 (ZPR2)
	— Zona Especial de Interesse Social (ZEIS)
	— Zona Mista (ZM)
	— Zona Recreativa das Termas (ZRT)
	— Zona de Apoio Industrial (ZAI)
	— Zona de Requalificação Turística e Ambiental (ZRTA)
	— Zona do Distrito do Uruguai (ZDU)



**Fonte:**  
 Limite Municipal: Secretaria de Planejamento SC  
 Secretaria de Estado do Desenvolvimento Econômico Sustentável (SDS) - SIGSC  
 Sistema Hidrográfico Restituído - Escala 1:10000 - Levantamento Aerofotogramétrico de Santa Catarina (SDS, 2013)

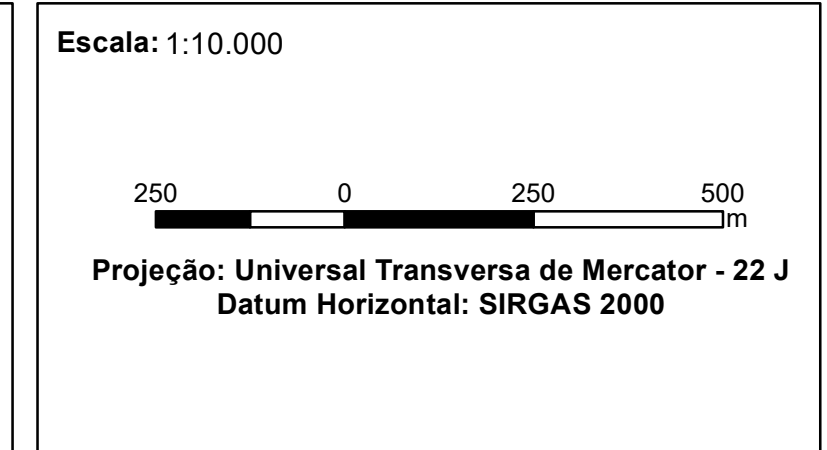

Elaborado por:

Fevereiro/2022