


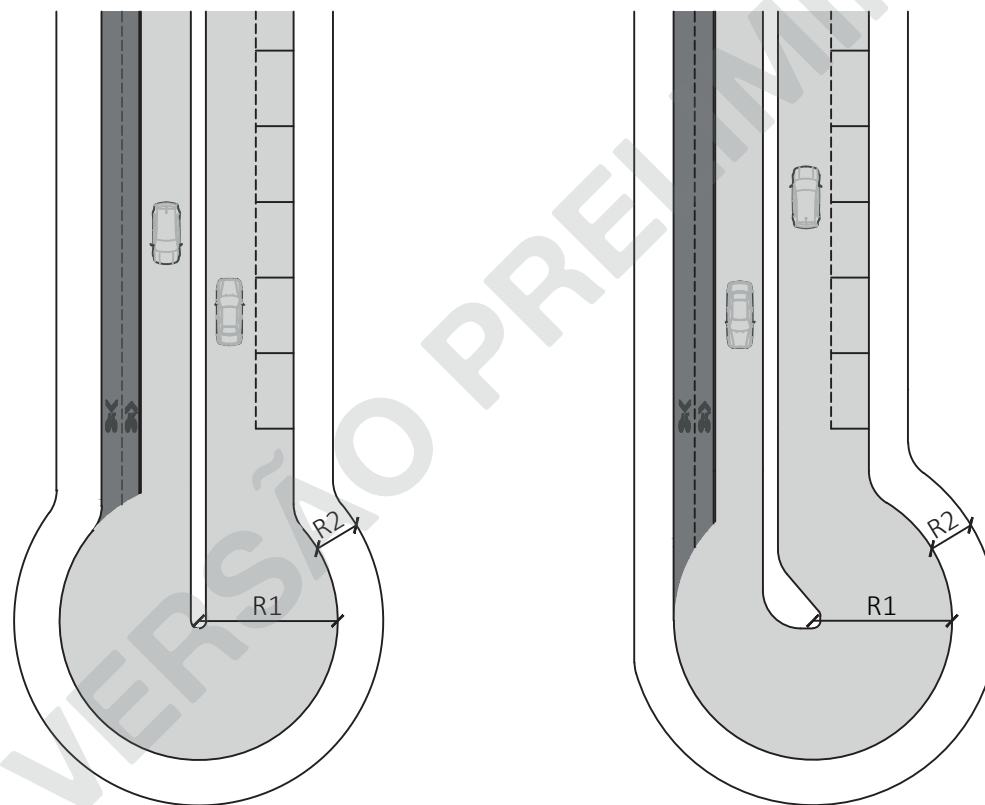

APÊNDICE III - Representação gráfica de praças de retorno

Elaboração do Plano Diretor Municipal - Ponte Serrada

Legenda:

- Faixa direcional e estacionamento
- Malha cicloviária
- R1: Raio com dimensão igual ou superior à soma da dimensão das faixas direcionais, calçada e meio canteiro central
- R2: Raio com a dimensão da calçada

Escala: 1:500

Folha: 1/1

Elaborado por:



Jul/2026