


PLANO DE ROTAS ACESSÍVEIS

| Rio Negrinho | SC



Caderno de Cartogramas
Plano de Ações Estratégicas

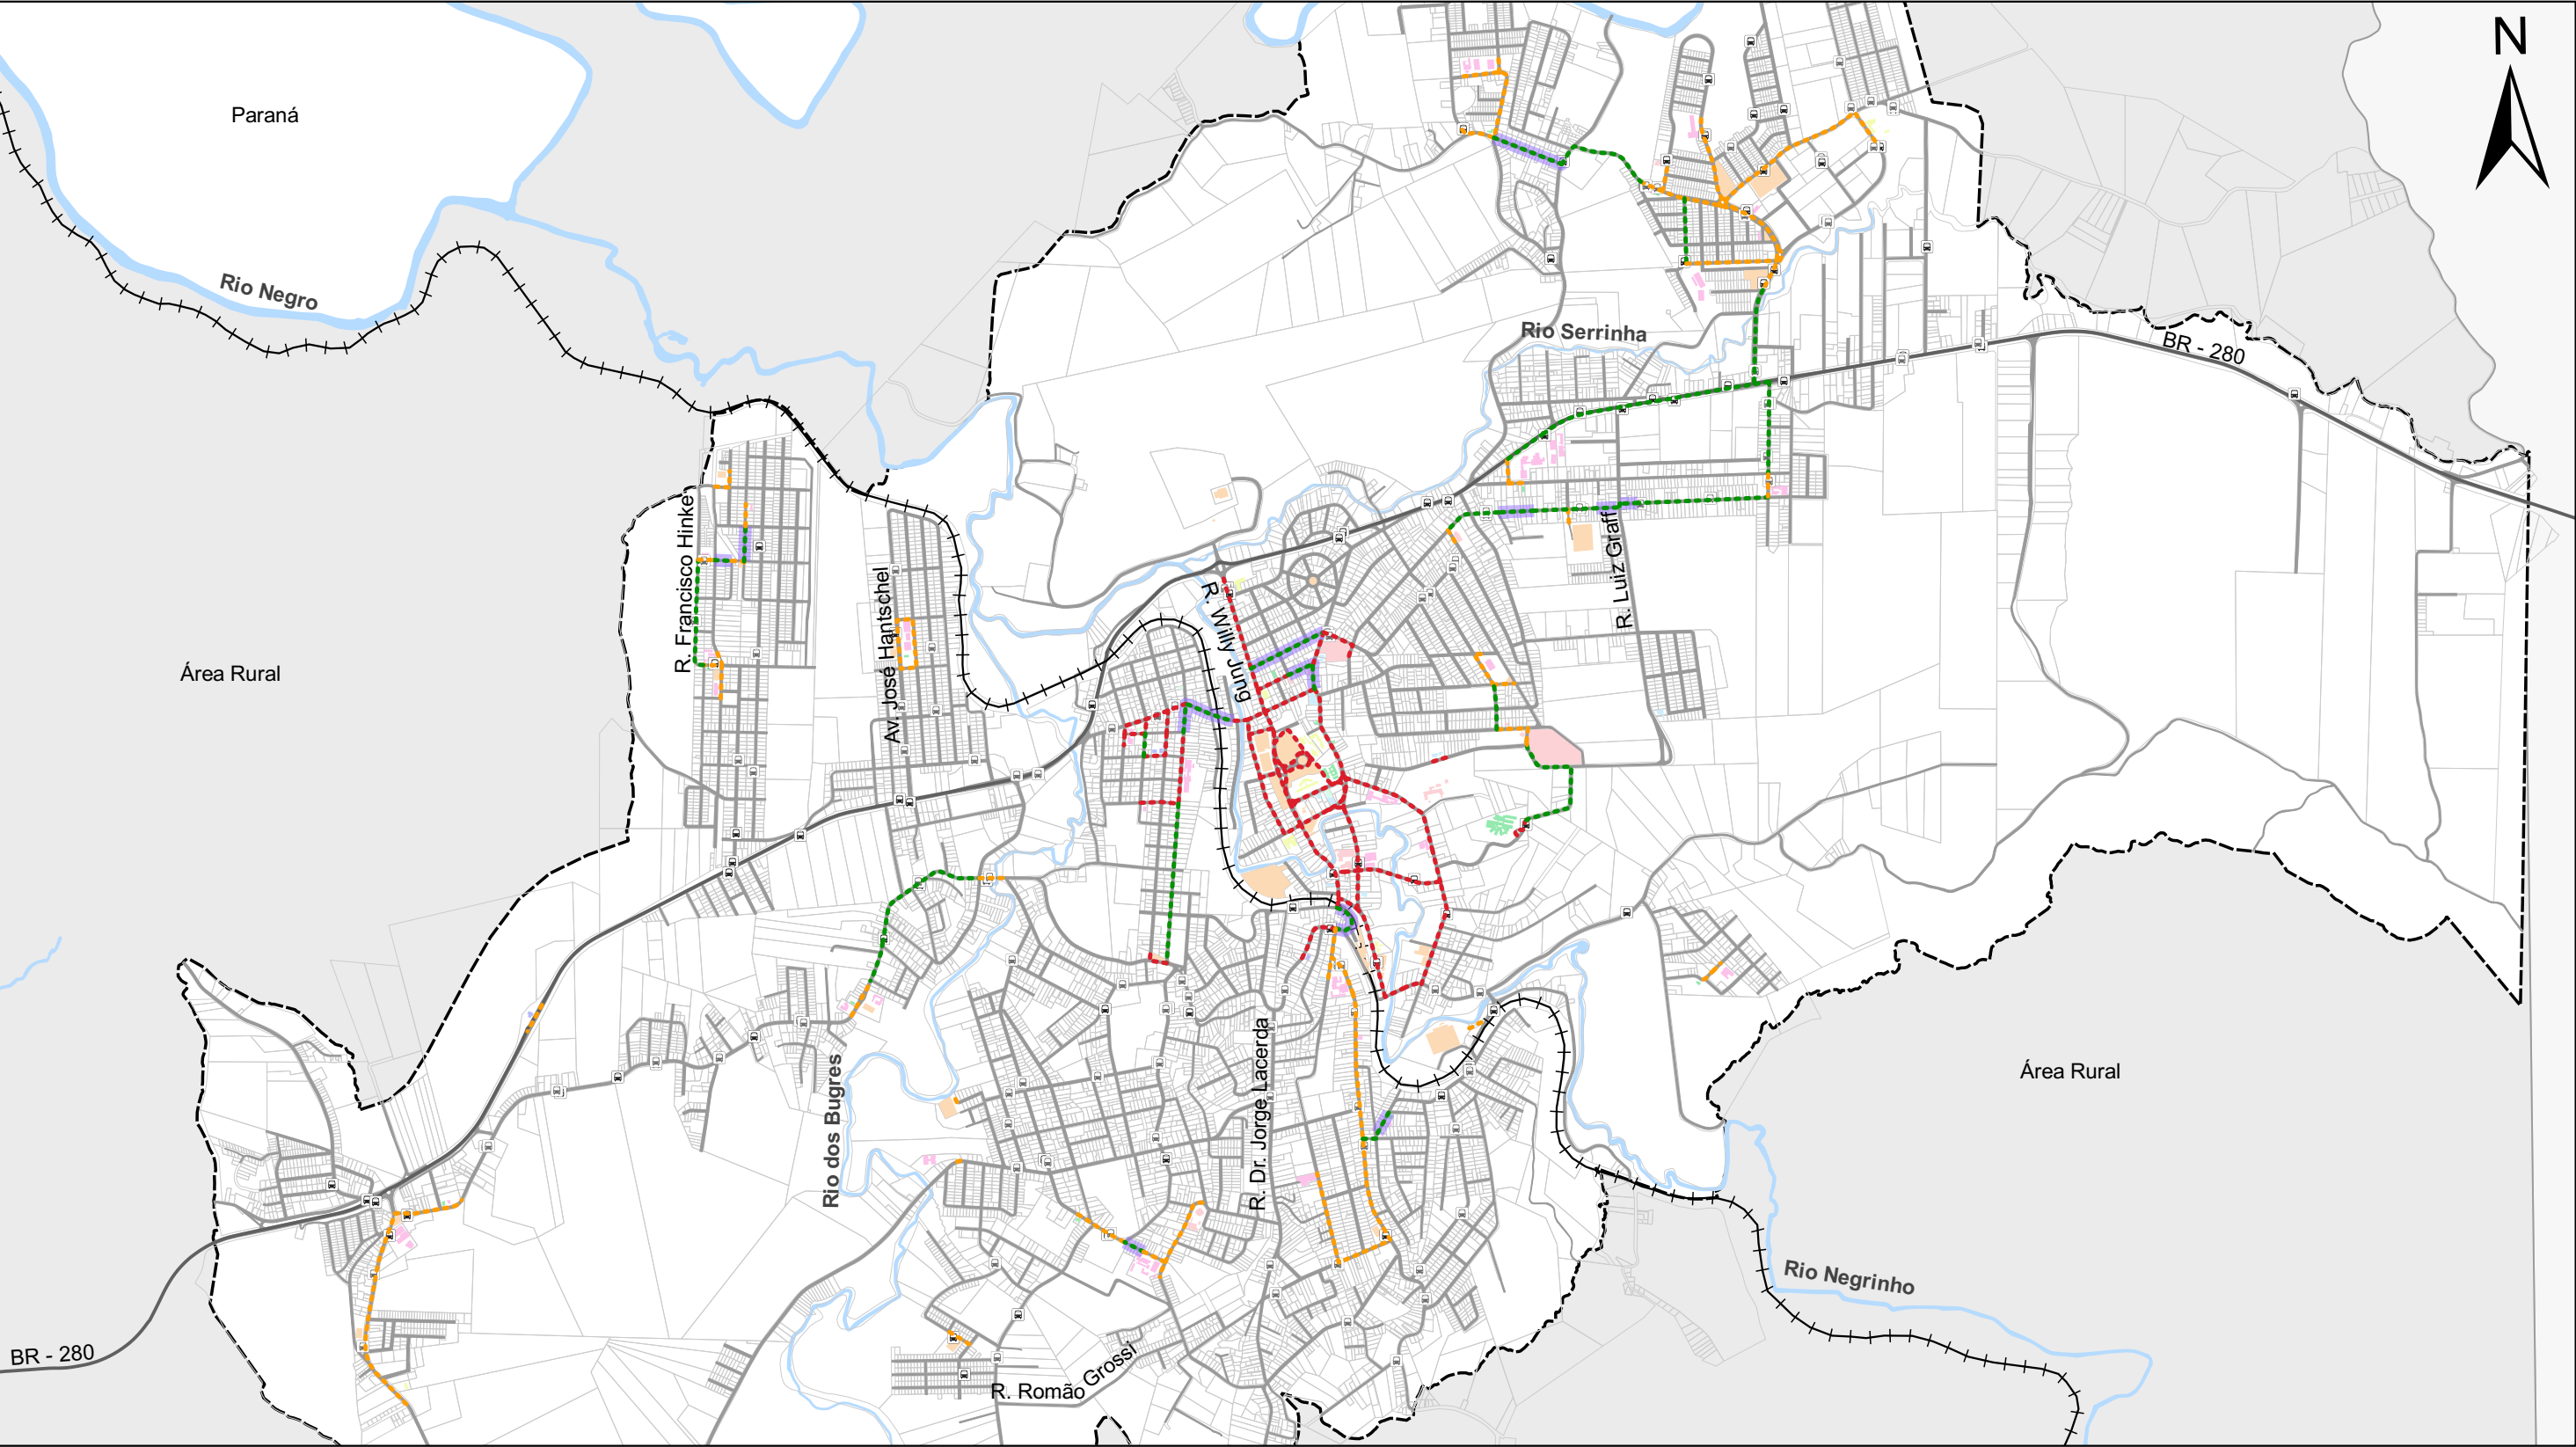

Legenda:

- Hidrografia principal
- Perímetro urbano da Sede
- Ferrovias
- Vias urbanas
- Quadras e lotes
- Pontos de embarque e desembarque sem abrigo
- Pontos de embarque e desembarque com abrigo
- Edificações institucionais:**
 - Educação
 - Saúde
 - Assistencial


- Cultura, lazer e esportes
- Segurança
- Judiciário
- Administração
- Religioso
- Rotas acessíveis:**
 - Nível de prioridade 1
 - Nível de prioridade 2
 - Conexão entre rotas acessíveis
 - Declividade >12,5%

Localização:



ROTAS ACESSÍVEIS - SEDE

Escala: 1:26.000

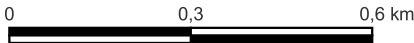


Projeção: UTM - 22 J
Datum Horizontal: SIRGAS 2000

Fonte:

Estado de Santa Catarina: SEPLAN 2018
Limite Municipal: SEPLAN 2018
Perímetro Urbano: DSA 2019
Hidrografia principal: SDS 2013
Vias: MUNICÍPIO 2022 e CINCATARINA 2022
Ferrovia: MINISTÉRIO DA INFRAESTRUTURA 2021
Edificações institucionais: MUNICÍPIO 2019 e CINCATARINA 2022
Pontos de embarque e desembarque: CINCATARINA 2023

Elaborado por:



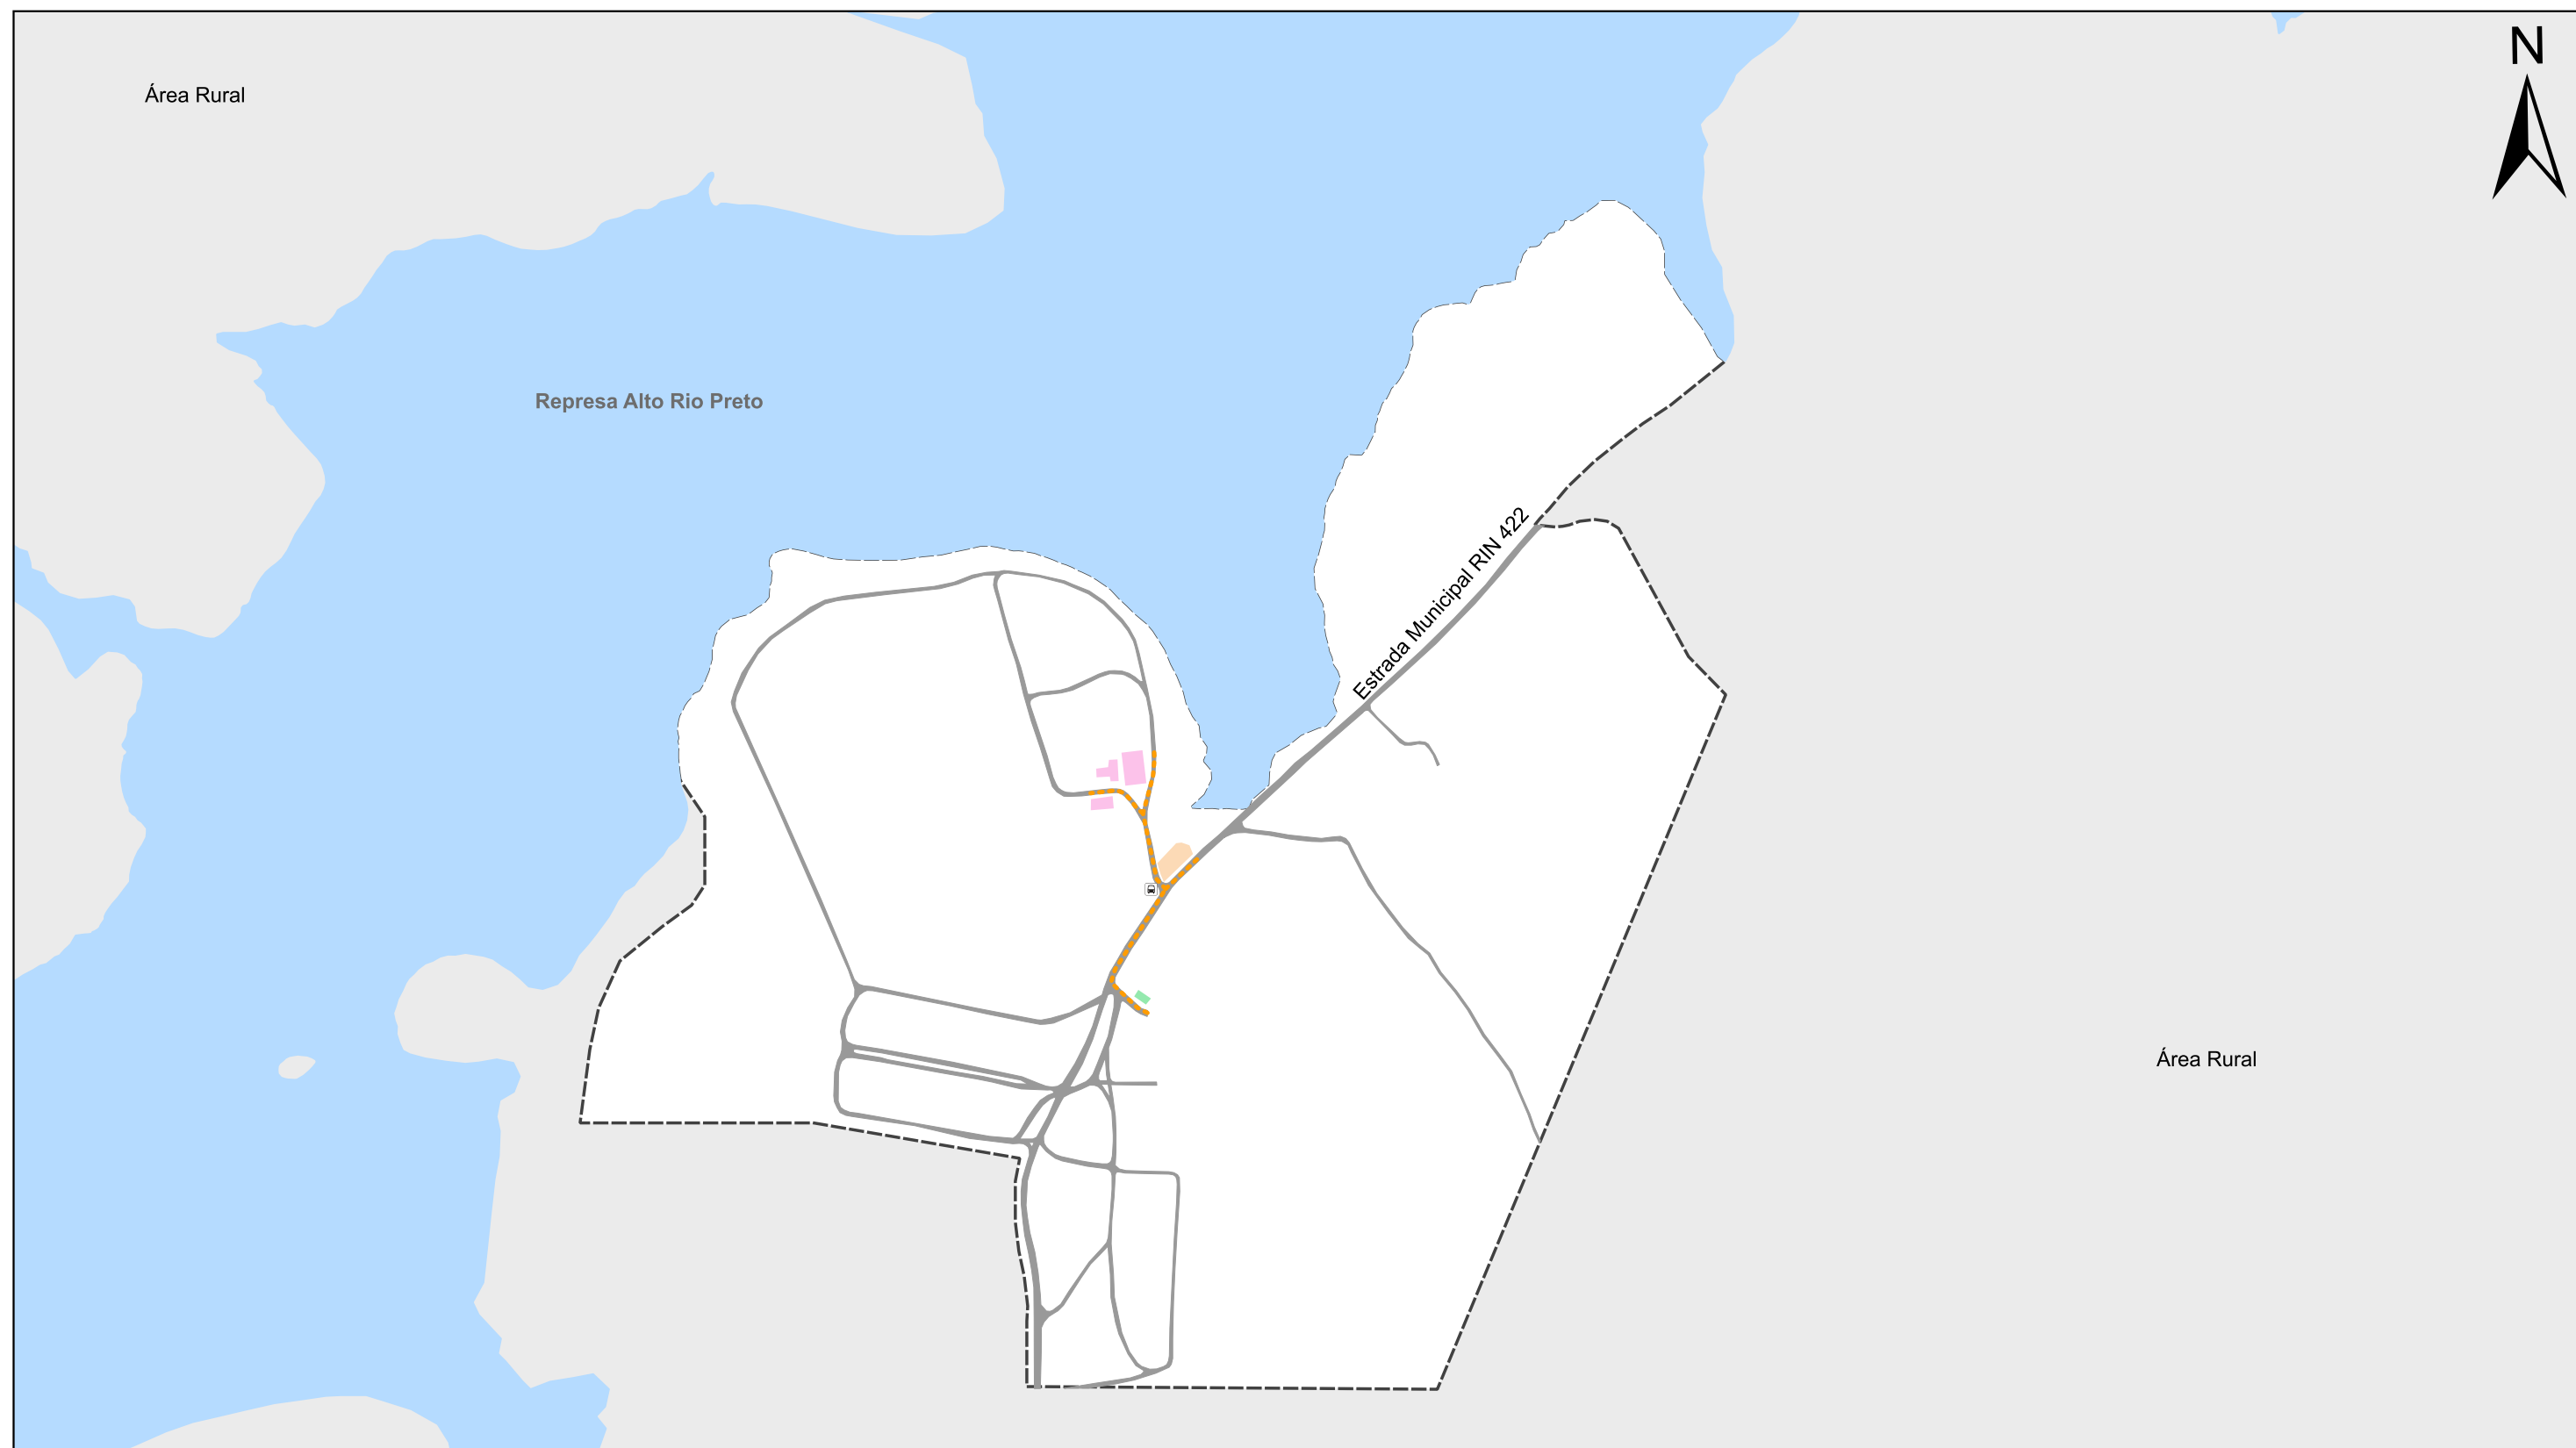

Legenda:

- Represa Alto Rio Preto
- Perímetro urbano do Distrito de Serro Azul
- Vias urbanas
- Pontos de embarque e desembarque com abrigo

Edificações institucionais:

- Educação
- Saúde
- Cultura, lazer e esportes

Rotas acessíveis:

- Nível de prioridade 2

Localização:




Legenda:

- Estado de Santa Catarina
- Limite Municipal
- Perímetro urbano da Sede
- Perímetro urbano do Distrito de Serro Azul
- Perímetro urbano do Distrito de Volta Grande

ROTAS ACESSÍVEIS - DISTRITO DE SERRO AZUL

Escala: 1:7.500

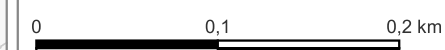

Projeção: UTM - 22 J
Datum Horizontal: SIRGAS 2000

Fonte:


Estado de Santa Catarina: SEPLAN 2018
Limite Municipal: SEPLAN 2018
Perímetro Urbano: DSA 2019
Hidrografia principal: SDS 2013
Vias: MUNICÍPIO 2022 e CINCATARINA 2022
Edificações institucionais: MUNICÍPIO 2019 e CINCATARINA 2022
Pontos de embarque e desembarque: CINCATARINA 2023

Elaborado por:



CINCATARINA
Julho/2023

ELABORAÇÃO DO PLANO DE ROTAS ACESSÍVEIS - RIO NEGRINHO/SC

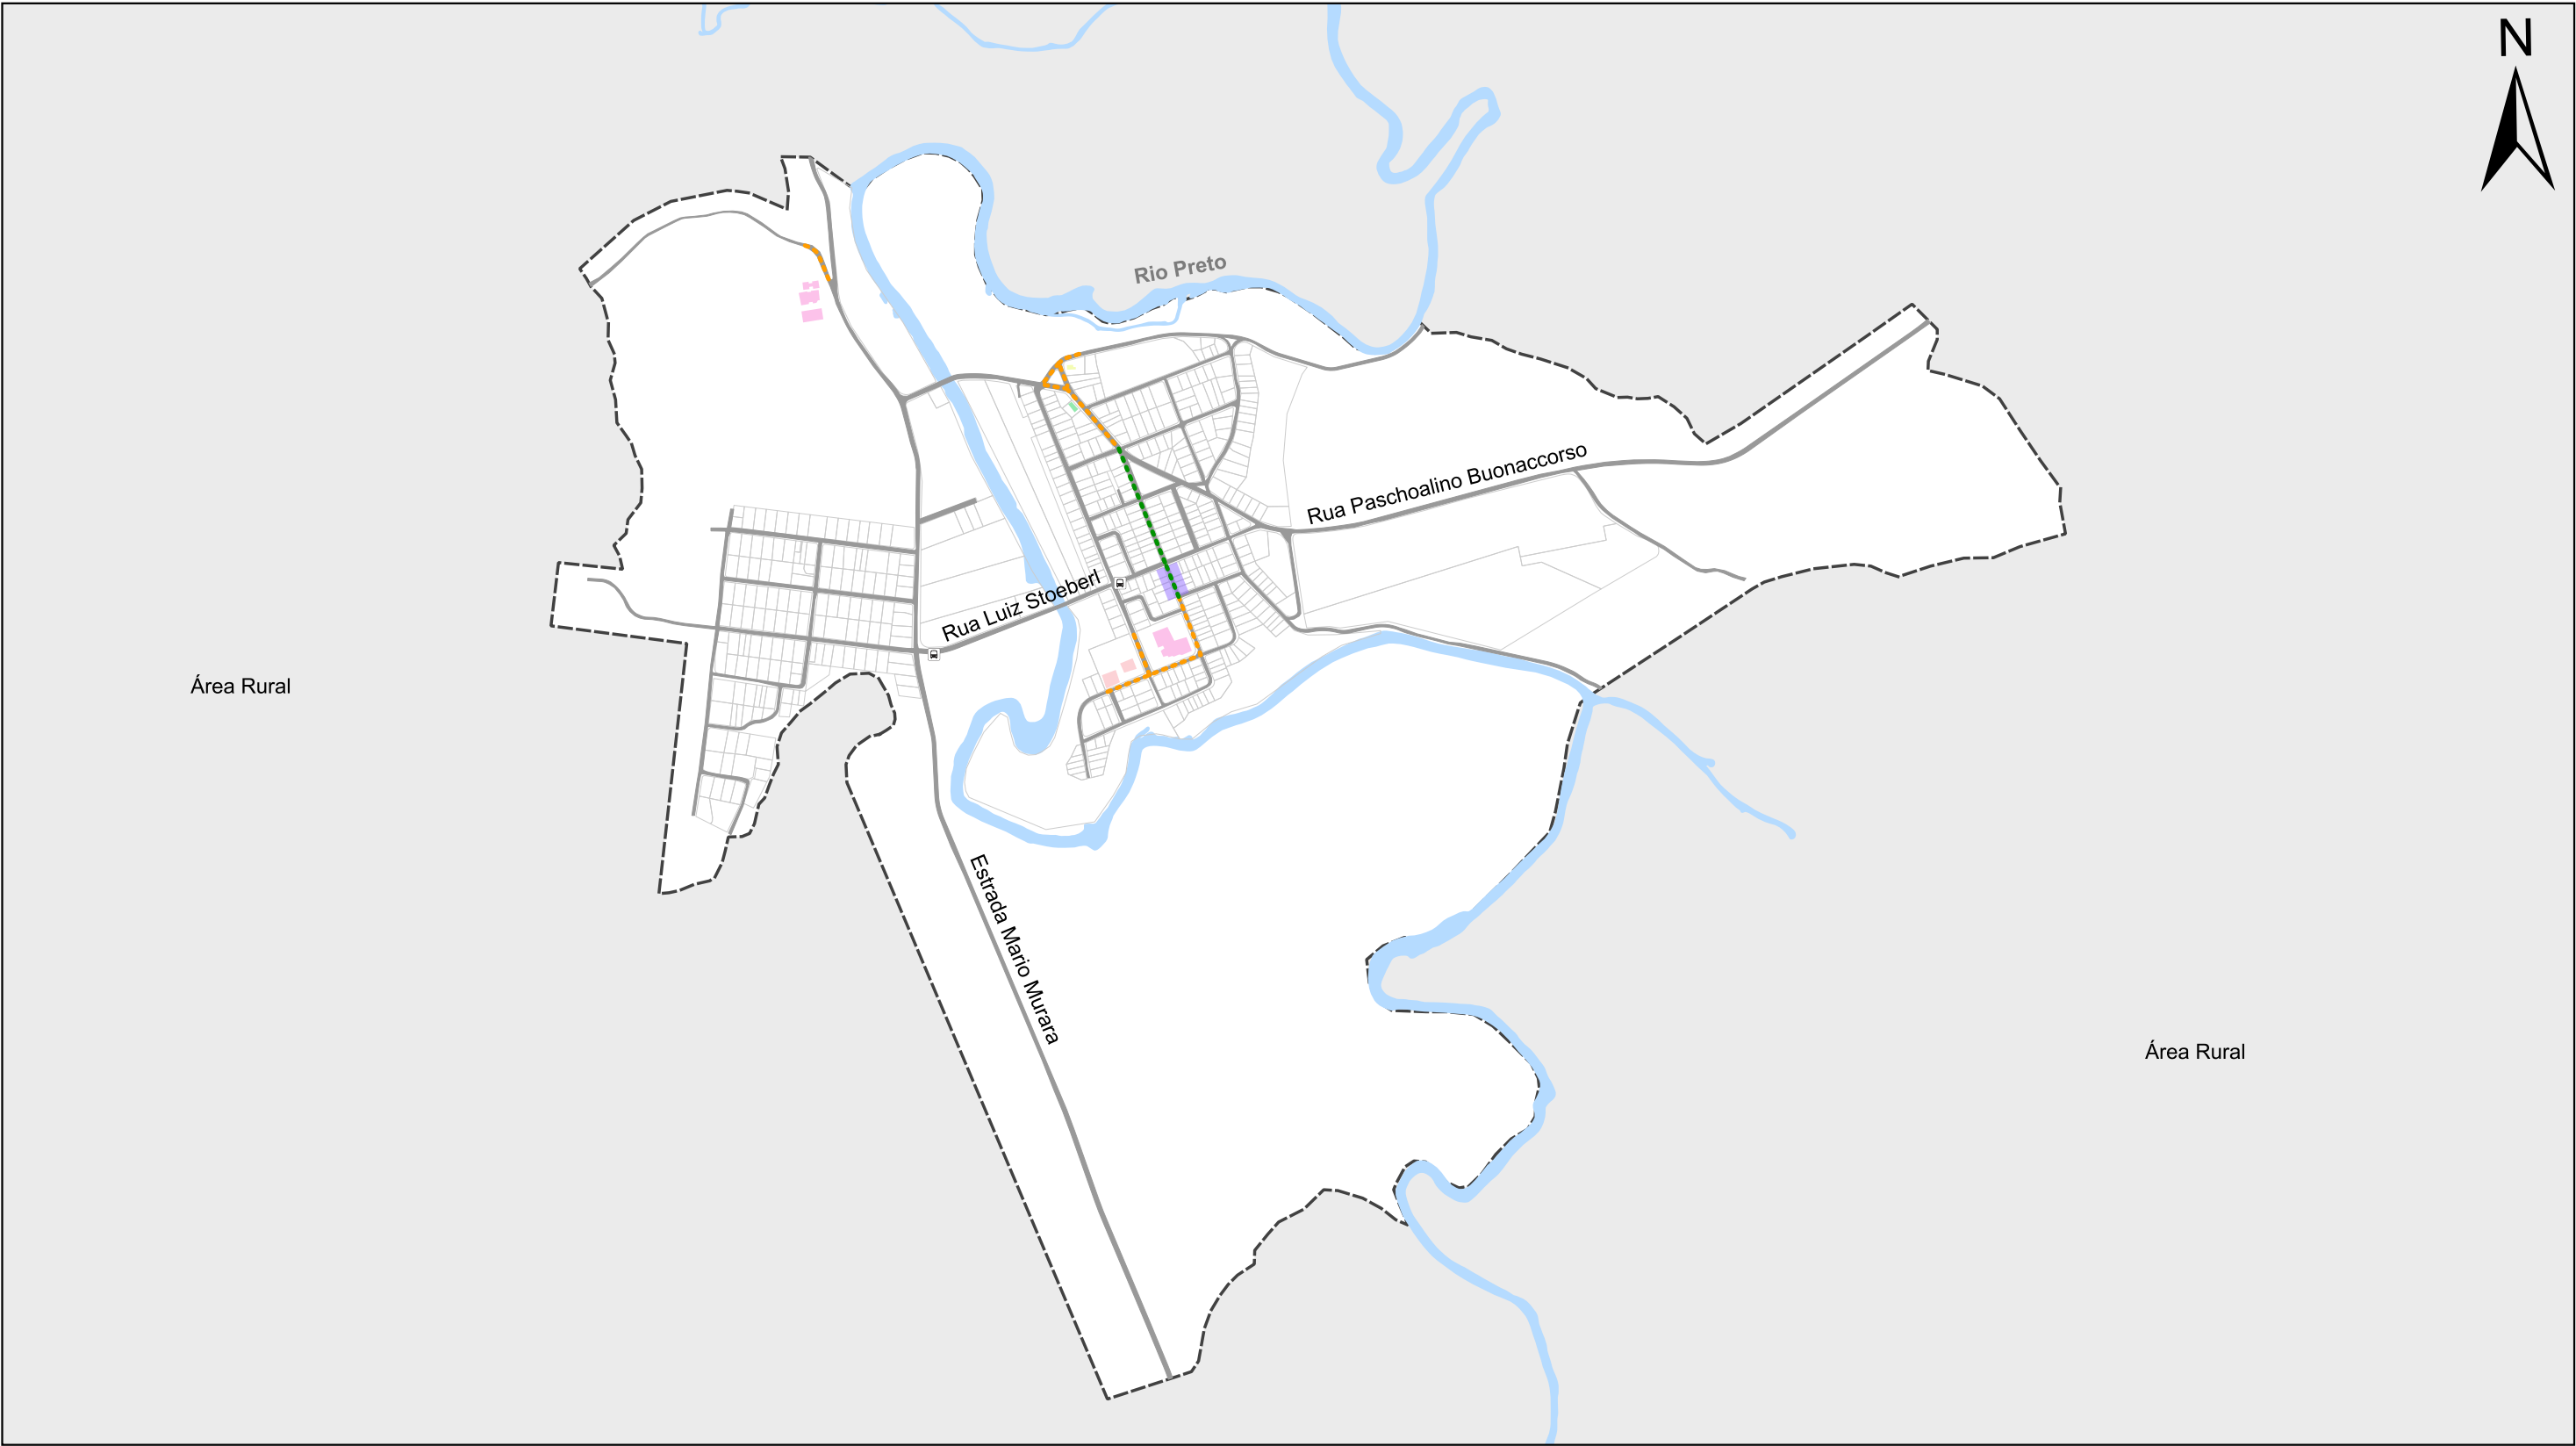

Legenda:

- Hidrografia principal
- Perímetro urbano do Distrito de Volta Grande
- Vias urbanas
- Quadras e lotes
- Pontos de embarque e desembarque com abrigo
- Edificações institucionais:**
- Educação

- Saúde
- Administração
- Religioso
- Rotas acessíveis:**
- Nível de prioridade 2
- Conexão entre rotas acessíveis
- Declividade >12,5%



ROTAS ACESSÍVEIS - DISTRITO DE VOLTA GRANDE

Escala: 1:15.000


0 0,2 0,4 km

Projeção: UTM - 22 J
Datum Horizontal: SIRGAS 2000

Fonte:
Estado de Santa Catarina: SEPLAN 2018
Limite Municipal: SEPLAN 2018
Perímetro Urbano: DSA 2019
Hidrografia principal: SDS 2013
Vias: MUNICÍPIO 2022 e CINCATARINA 2022
Edificações institucionais: MUNICÍPIO 2019 e CINCATARINA 2022
Pontos de embarque e desembarque: CINCATARINA 2023

Elaborado por:

CINCATARINA
Julho/2023

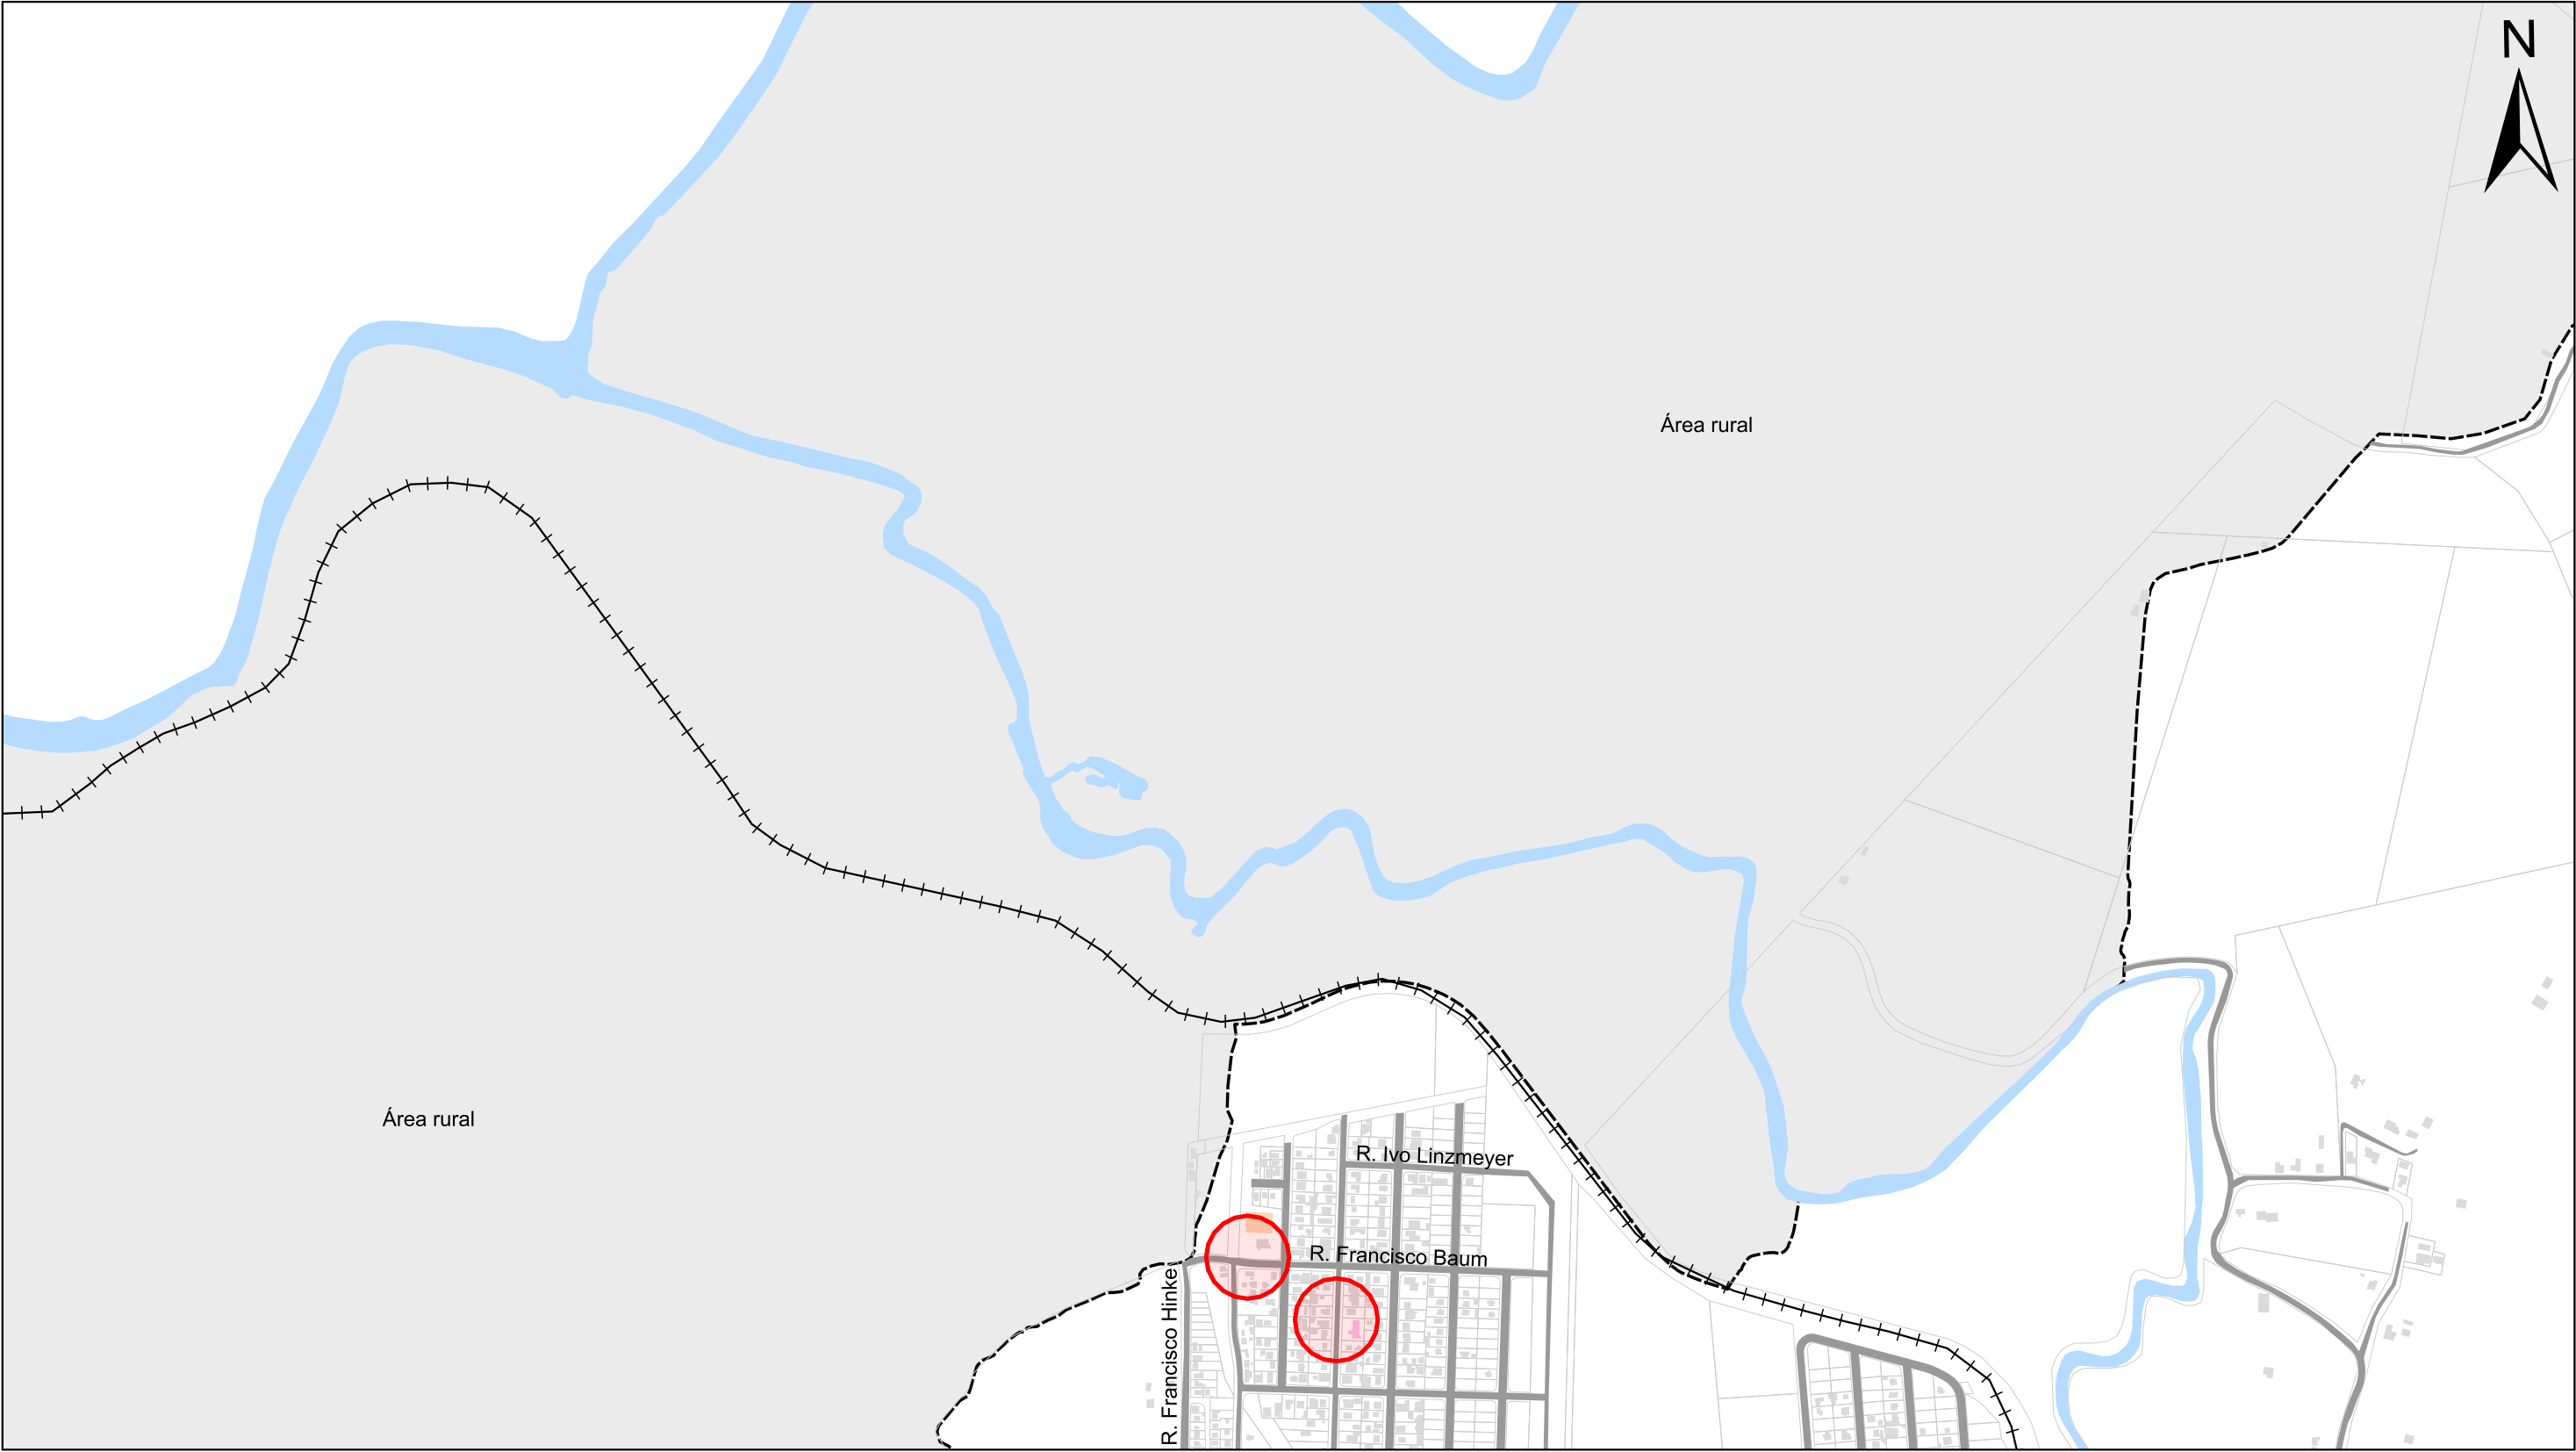

Legenda:

- Perímetro urbano da Sede
- Hidrografia principal
- Ferrovias
- Vias urbanas
- Quadras e lotes


Edificações institucionais:

- Educação
- Cultura, lazer e esportes
- Demais edificações

Travessias:

- Travessia a nível do solo (prioridade 02)

Localização:

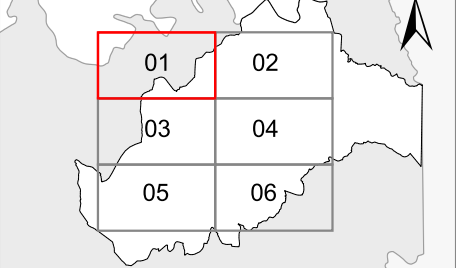


Legenda:

- Estado de Santa Catarina
- Limite municipal
- Perímetro urbano da Sede

TRAVESSIAS DE PEDESTRES - SEDE

01/06

Escala: 1:8.000

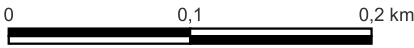

Projeção: UTM - 22 J
Datum Horizontal: SIRGAS 2000


Fonte:

Estado de Santa Catarina: SEPLAN 2018
Limite Municipal: SEPLAN 2018
Perímetro Urbano: DSA 2019
Hidrografia principal: SDS 2013
Vias: MUNICÍPIO 2022 e CINCATARINA 2022
Ferrovia: MINISTÉRIO DA INFRAESTRUTURA 2021
Edificações institucionais: MUNICÍPIO 2019 e CINCATARINA 2022

Elaborado por:



CINCATARINA
Agosto/2023

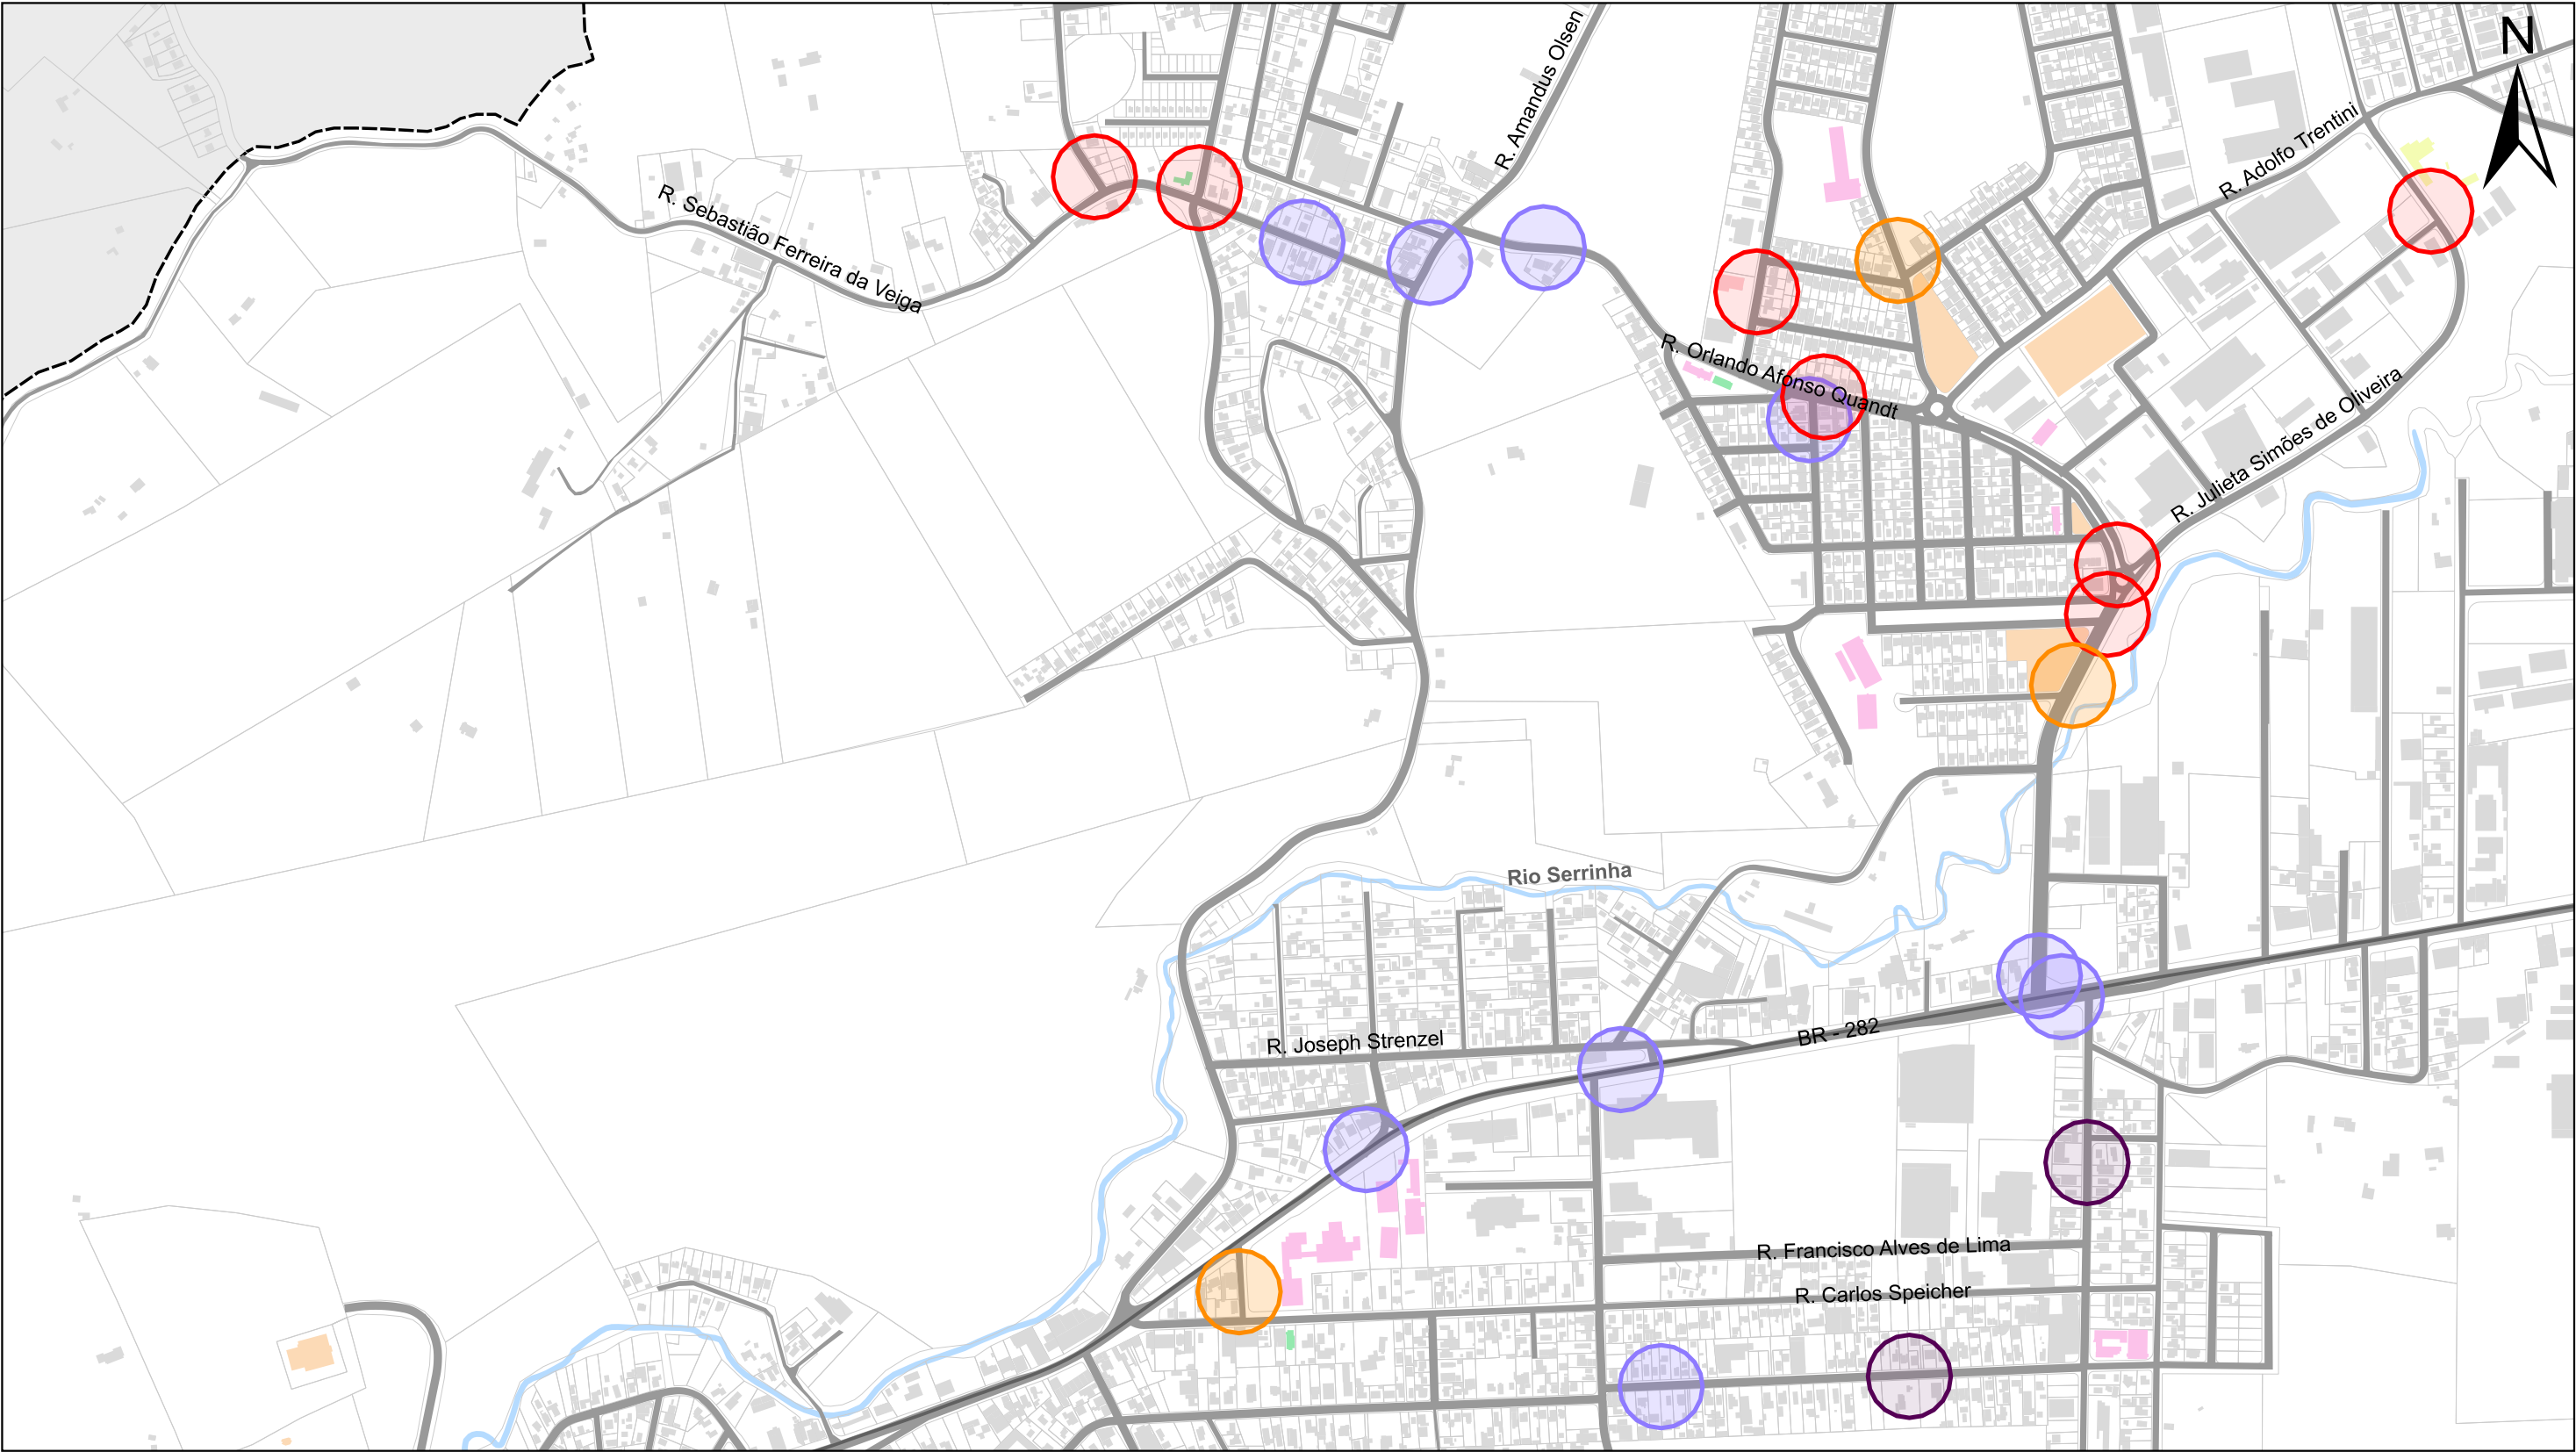

Legenda:

- Perímetro urbano da Sede
- Hidrografia principal
- Vias urbanas
- Quadras e lotes
- Edificações institucionais:**
 - Educação
 - Saúde
 - Cultura, lazer e esportes
 - Administração
- Religioso
- Demais edificações
- Travessias:**
 - Travessia a nível do solo (prioridade 02)
 - Travessia elevada (prioridade 02)
 - Travessia a nível do solo (prioridade 03)
 - Travessia elevada (prioridade 03)

Localização:

Legenda:

- Estado de Santa Catarina
- Limite municipal
- Perímetro urbano da Sede

TRAVESSIAS DE PEDESTRES - SEDE

02/06

Escala: 1:8.000


0 0,1 0,2 km

Projeção: UTM - 22 J
Datum Horizontal: SIRGAS 2000

Fonte:
Estado de Santa Catarina: SEPLAN 2018
Limite Municipal: SEPLAN 2018
Perímetro Urbano: DSA 2019
Hidrografia principal: SDS 2013
Vias: MUNICÍPIO 2022 e CINCATARINA 2022
Ferrovia: MINISTÉRIO DA INFRAESTRUTURA 2021
Edificações institucionais: MUNICÍPIO 2019 e CINCATARINA 2022

Elaborado por:

CINCATARINA
Agosto/2023

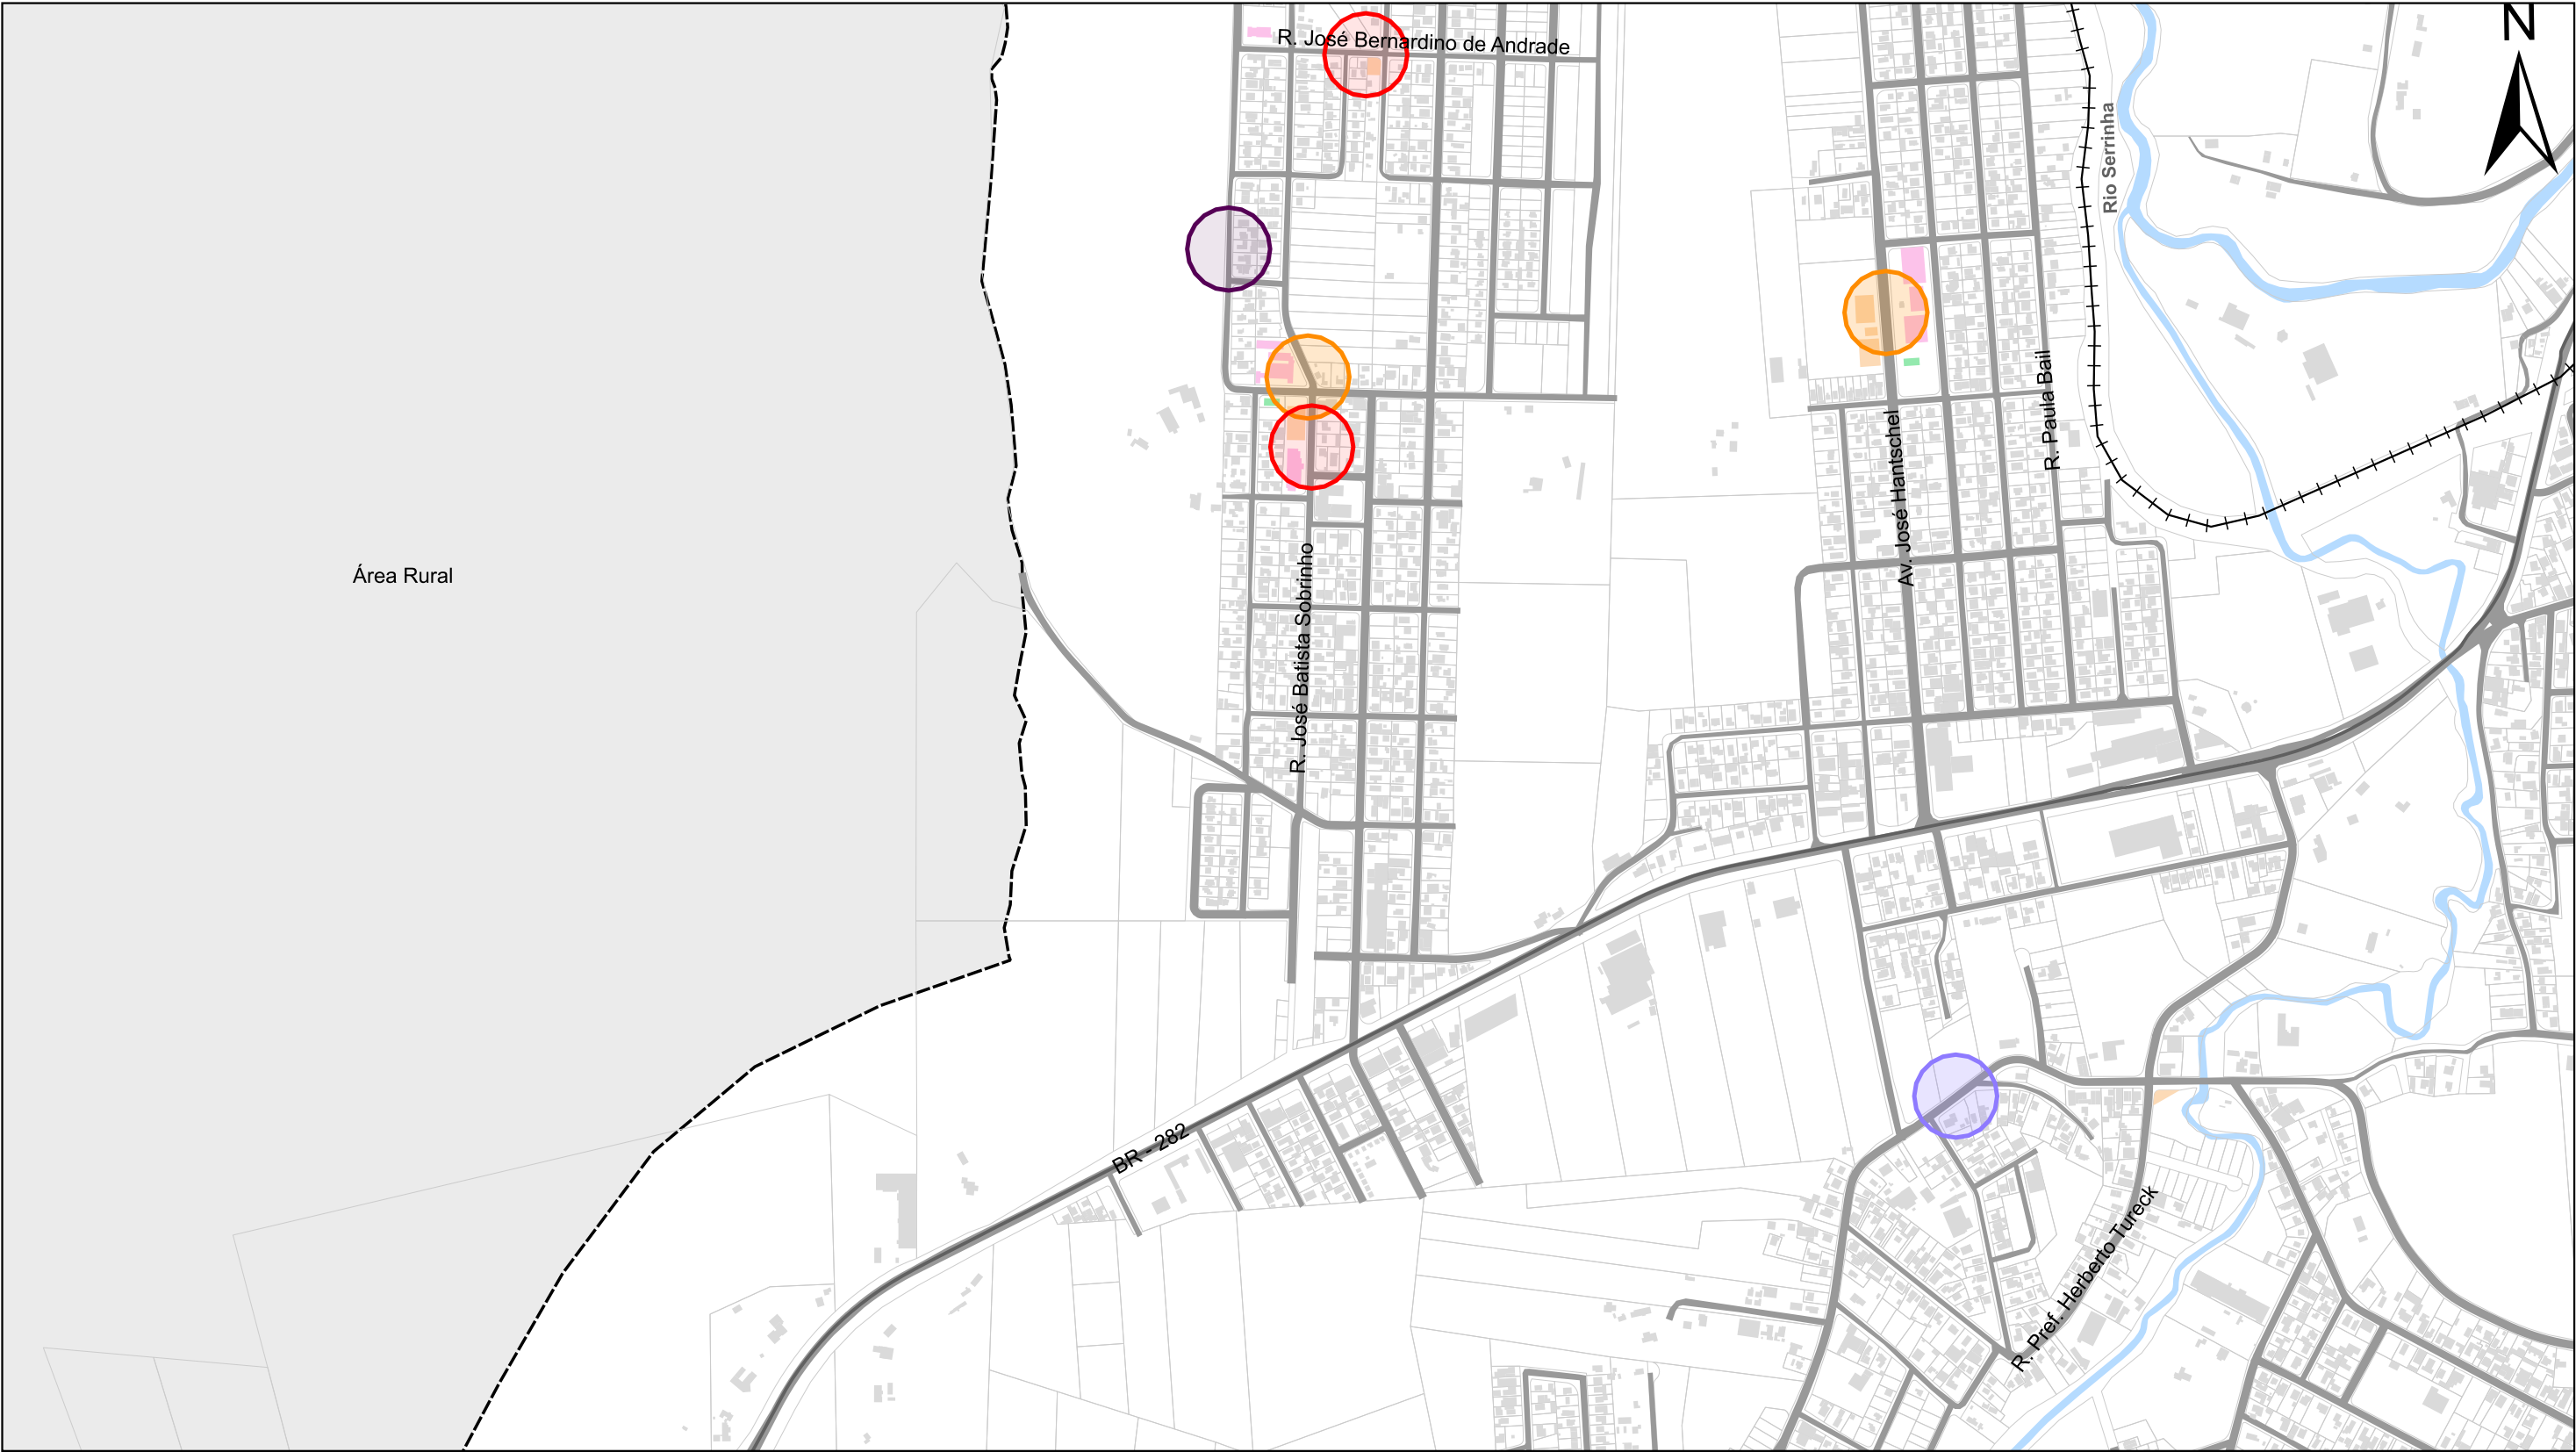

Legenda:

- Limite municipal
- Perímetro urbano da Sede
- Hidrografia principal
- Ferrovias
- Vias urbanas
- Quadras e lotes
- Edificações institucionais:**
 - Educação
 - Saúde

Travessias:

- Travessia a nível do solo (prioridade 02)
- Travessia elevada (prioridade 02)
- Travessia a nível do solo (prioridade 03)
- Travessia elevada (prioridade 03)

Localização:

Legenda:

- Estado de Santa Catarina
- Limite municipal
- Perímetro urbano da Sede

TRAVESSIAS DE PEDESTRES - SEDE

03/06

Escala: 1:8.000

0 0,1 0,2 km

Projeção: UTM - 22 J
Datum Horizontal: SIRGAS 2000


Fonte:

Estado de Santa Catarina: SEPLAN 2018
Limite Municipal: SEPLAN 2018
Perímetro Urbano: DSA 2019
Hidrografia principal: SDS 2013
Vias: MUNICÍPIO 2022 e CINCATARINA 2022
Ferrovia: MINISTÉRIO DA INFRAESTRUTURA 2021
Edificações institucionais: MUNICÍPIO 2019 e CINCATARINA 2022

Elaborado por:

CINCATARINA
Agosto/2023

ELABORAÇÃO DO PLANO DE ROTAS ACESSÍVEIS - RIO NEGRINHO/SC

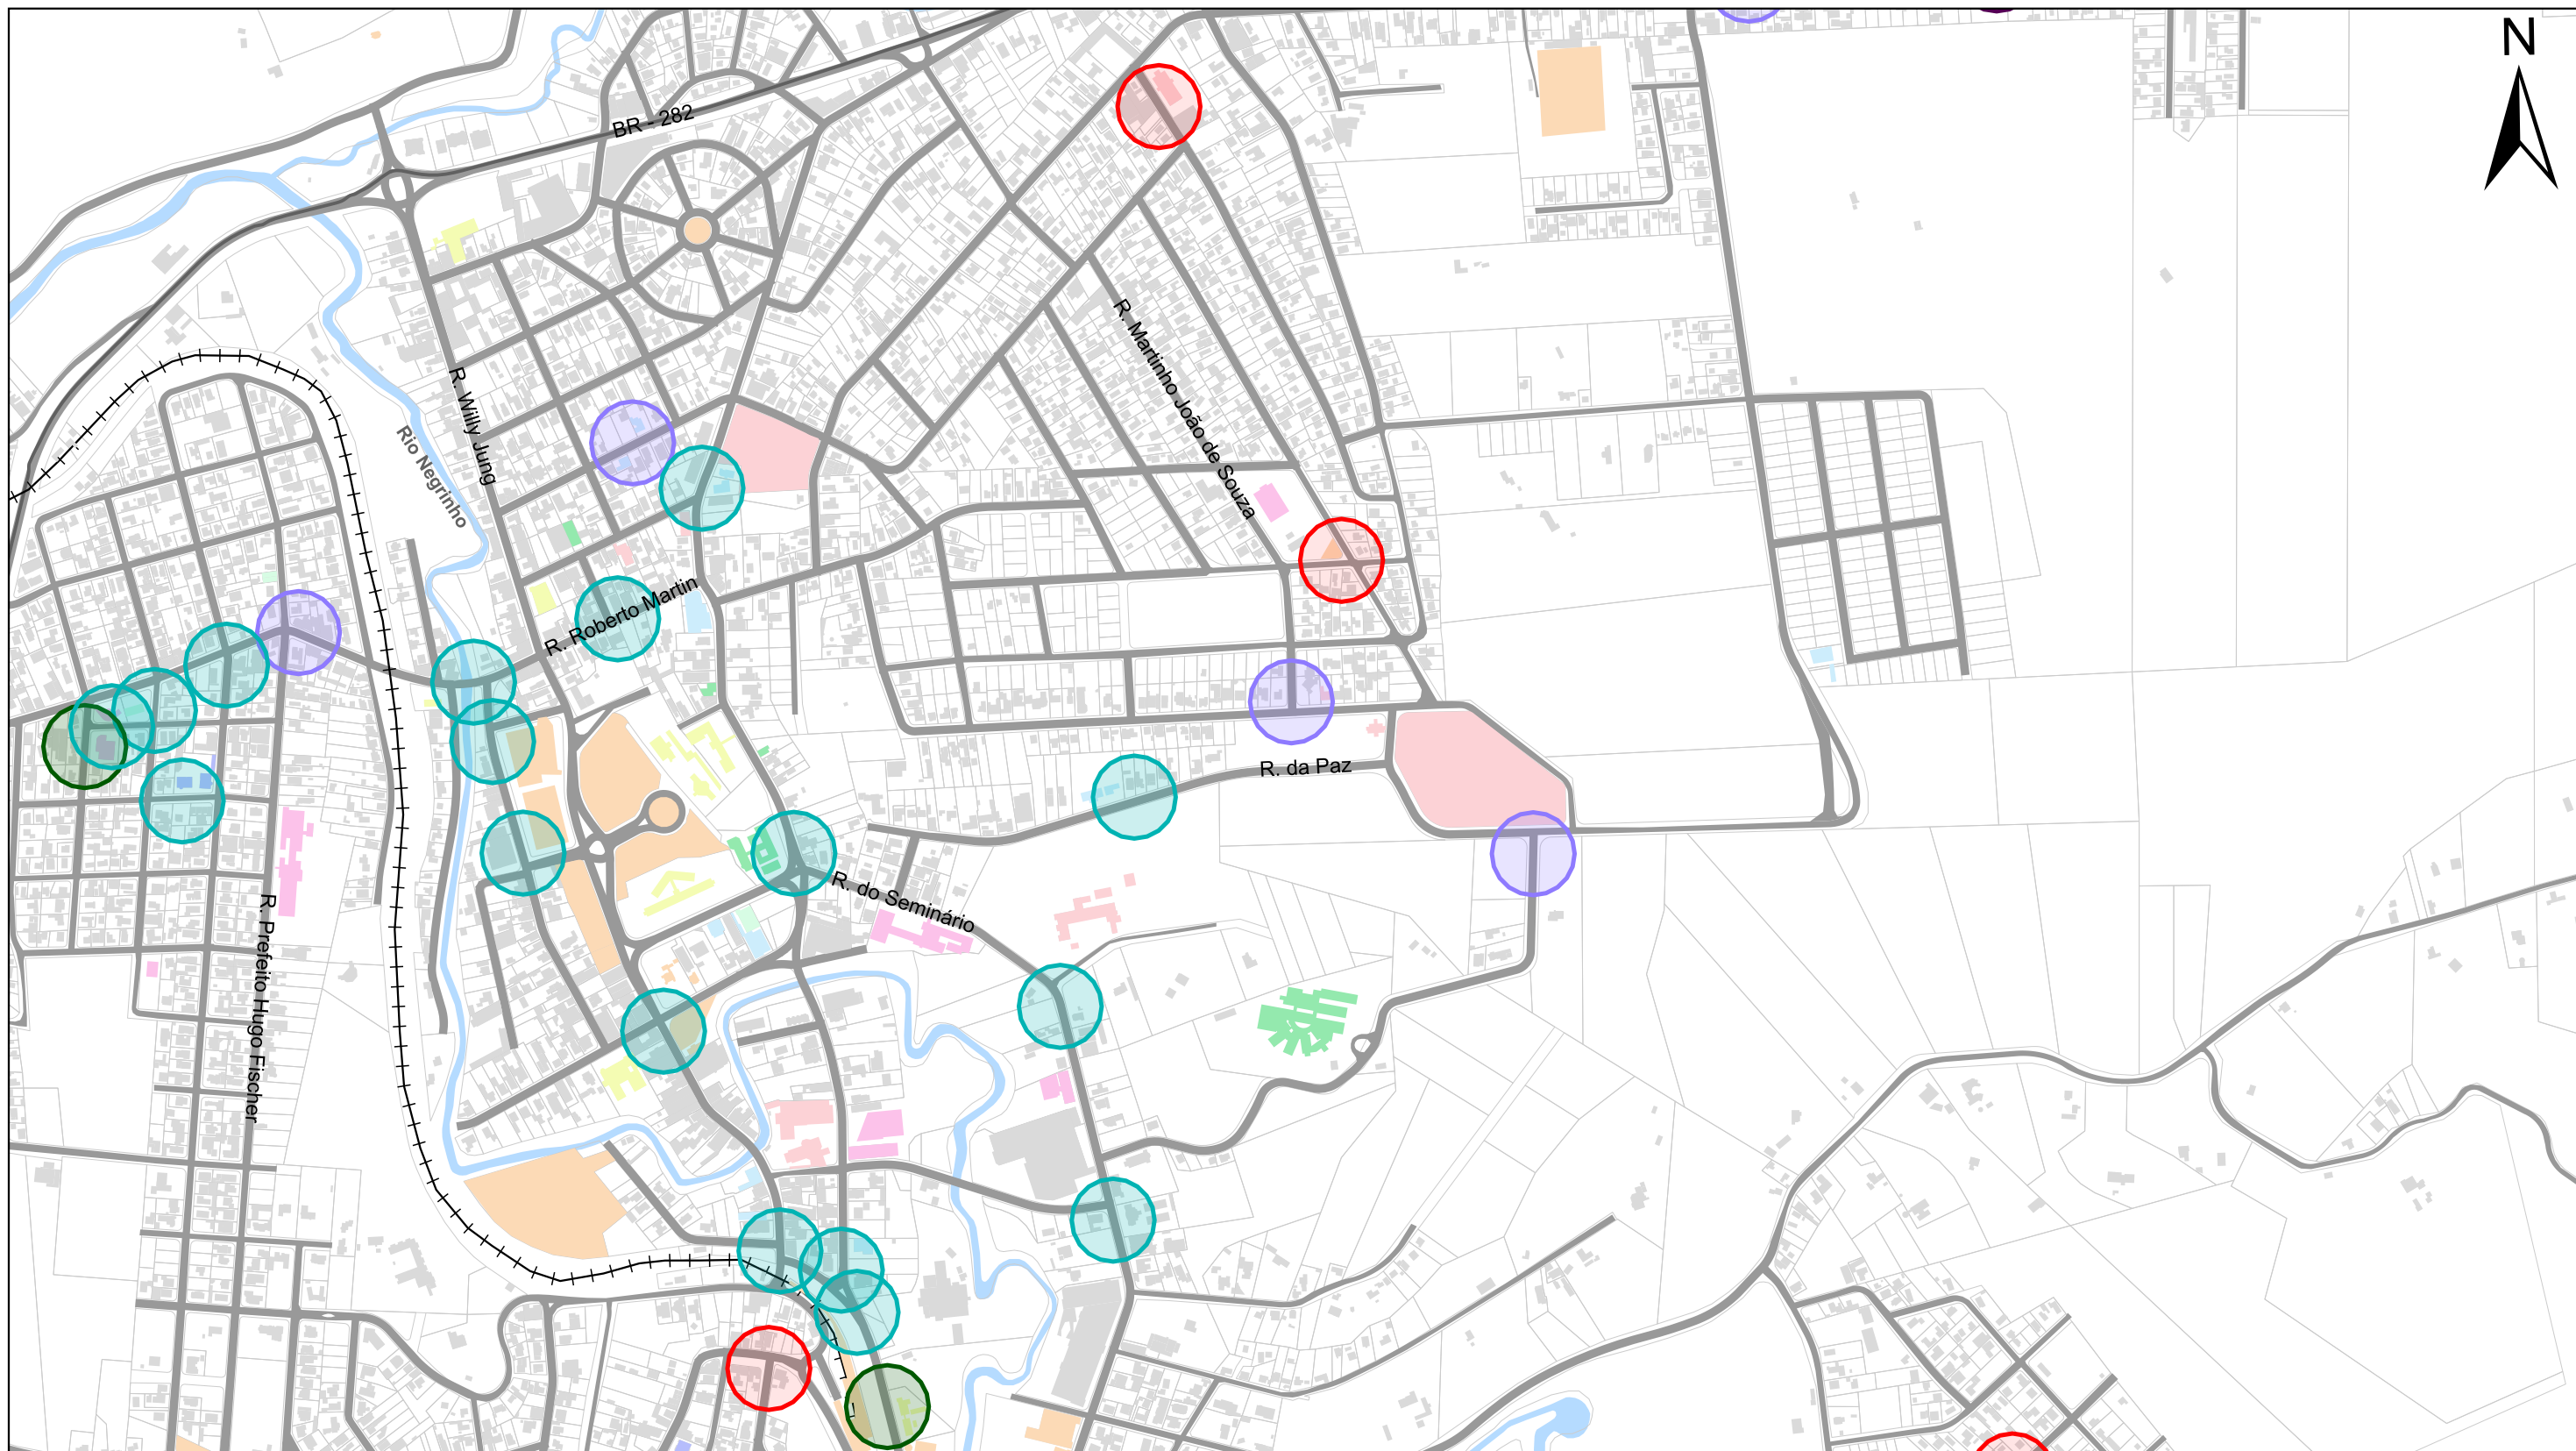

Legenda:

- Perímetro urbano da Sede
- Hidrografia principal
- Ferrovias
- Vias urbanas
- Quadras e lotes

Edificações institucionais:


- Educação
- Saúde
- Assistencial
- Cultura, lazer e esportes
- Segurança

- Judiciário
- Administração
- Religioso
- Demais edificações


Travessias:

- Travessia a nível do solo (prioridade 01)
- Travessia elevada (prioridade 01)
- Travessia a nível do solo (prioridade 02)
- Travessia a nível do solo (prioridade 03)

Localização:

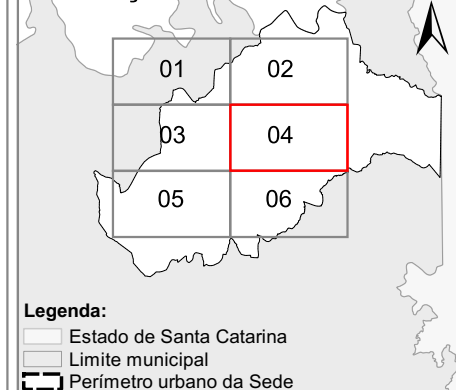

Escala: 1:8.000

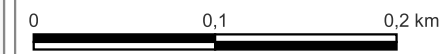

Projeção: UTM - 22 J
Datum Horizontal: SIRGAS 2000

TRAVESSIAS DE PEDESTRES - SEDE

04/06


Fonte:

Estado de Santa Catarina: SEPLAN 2018
Limite Municipal: SEPLAN 2018
Perímetro Urbano: DSA 2019
Hidrografia principal: SDS 2013
Vias: MUNICÍPIO 2022 e CINCATARINA 2022
Ferrovia: MINISTÉRIO DA INFRAESTRUTURA 2021
Edificações institucionais: MUNICÍPIO 2019 e CINCATARINA 2022

Elaborado por:



CINCATARINA
Agosto/2023

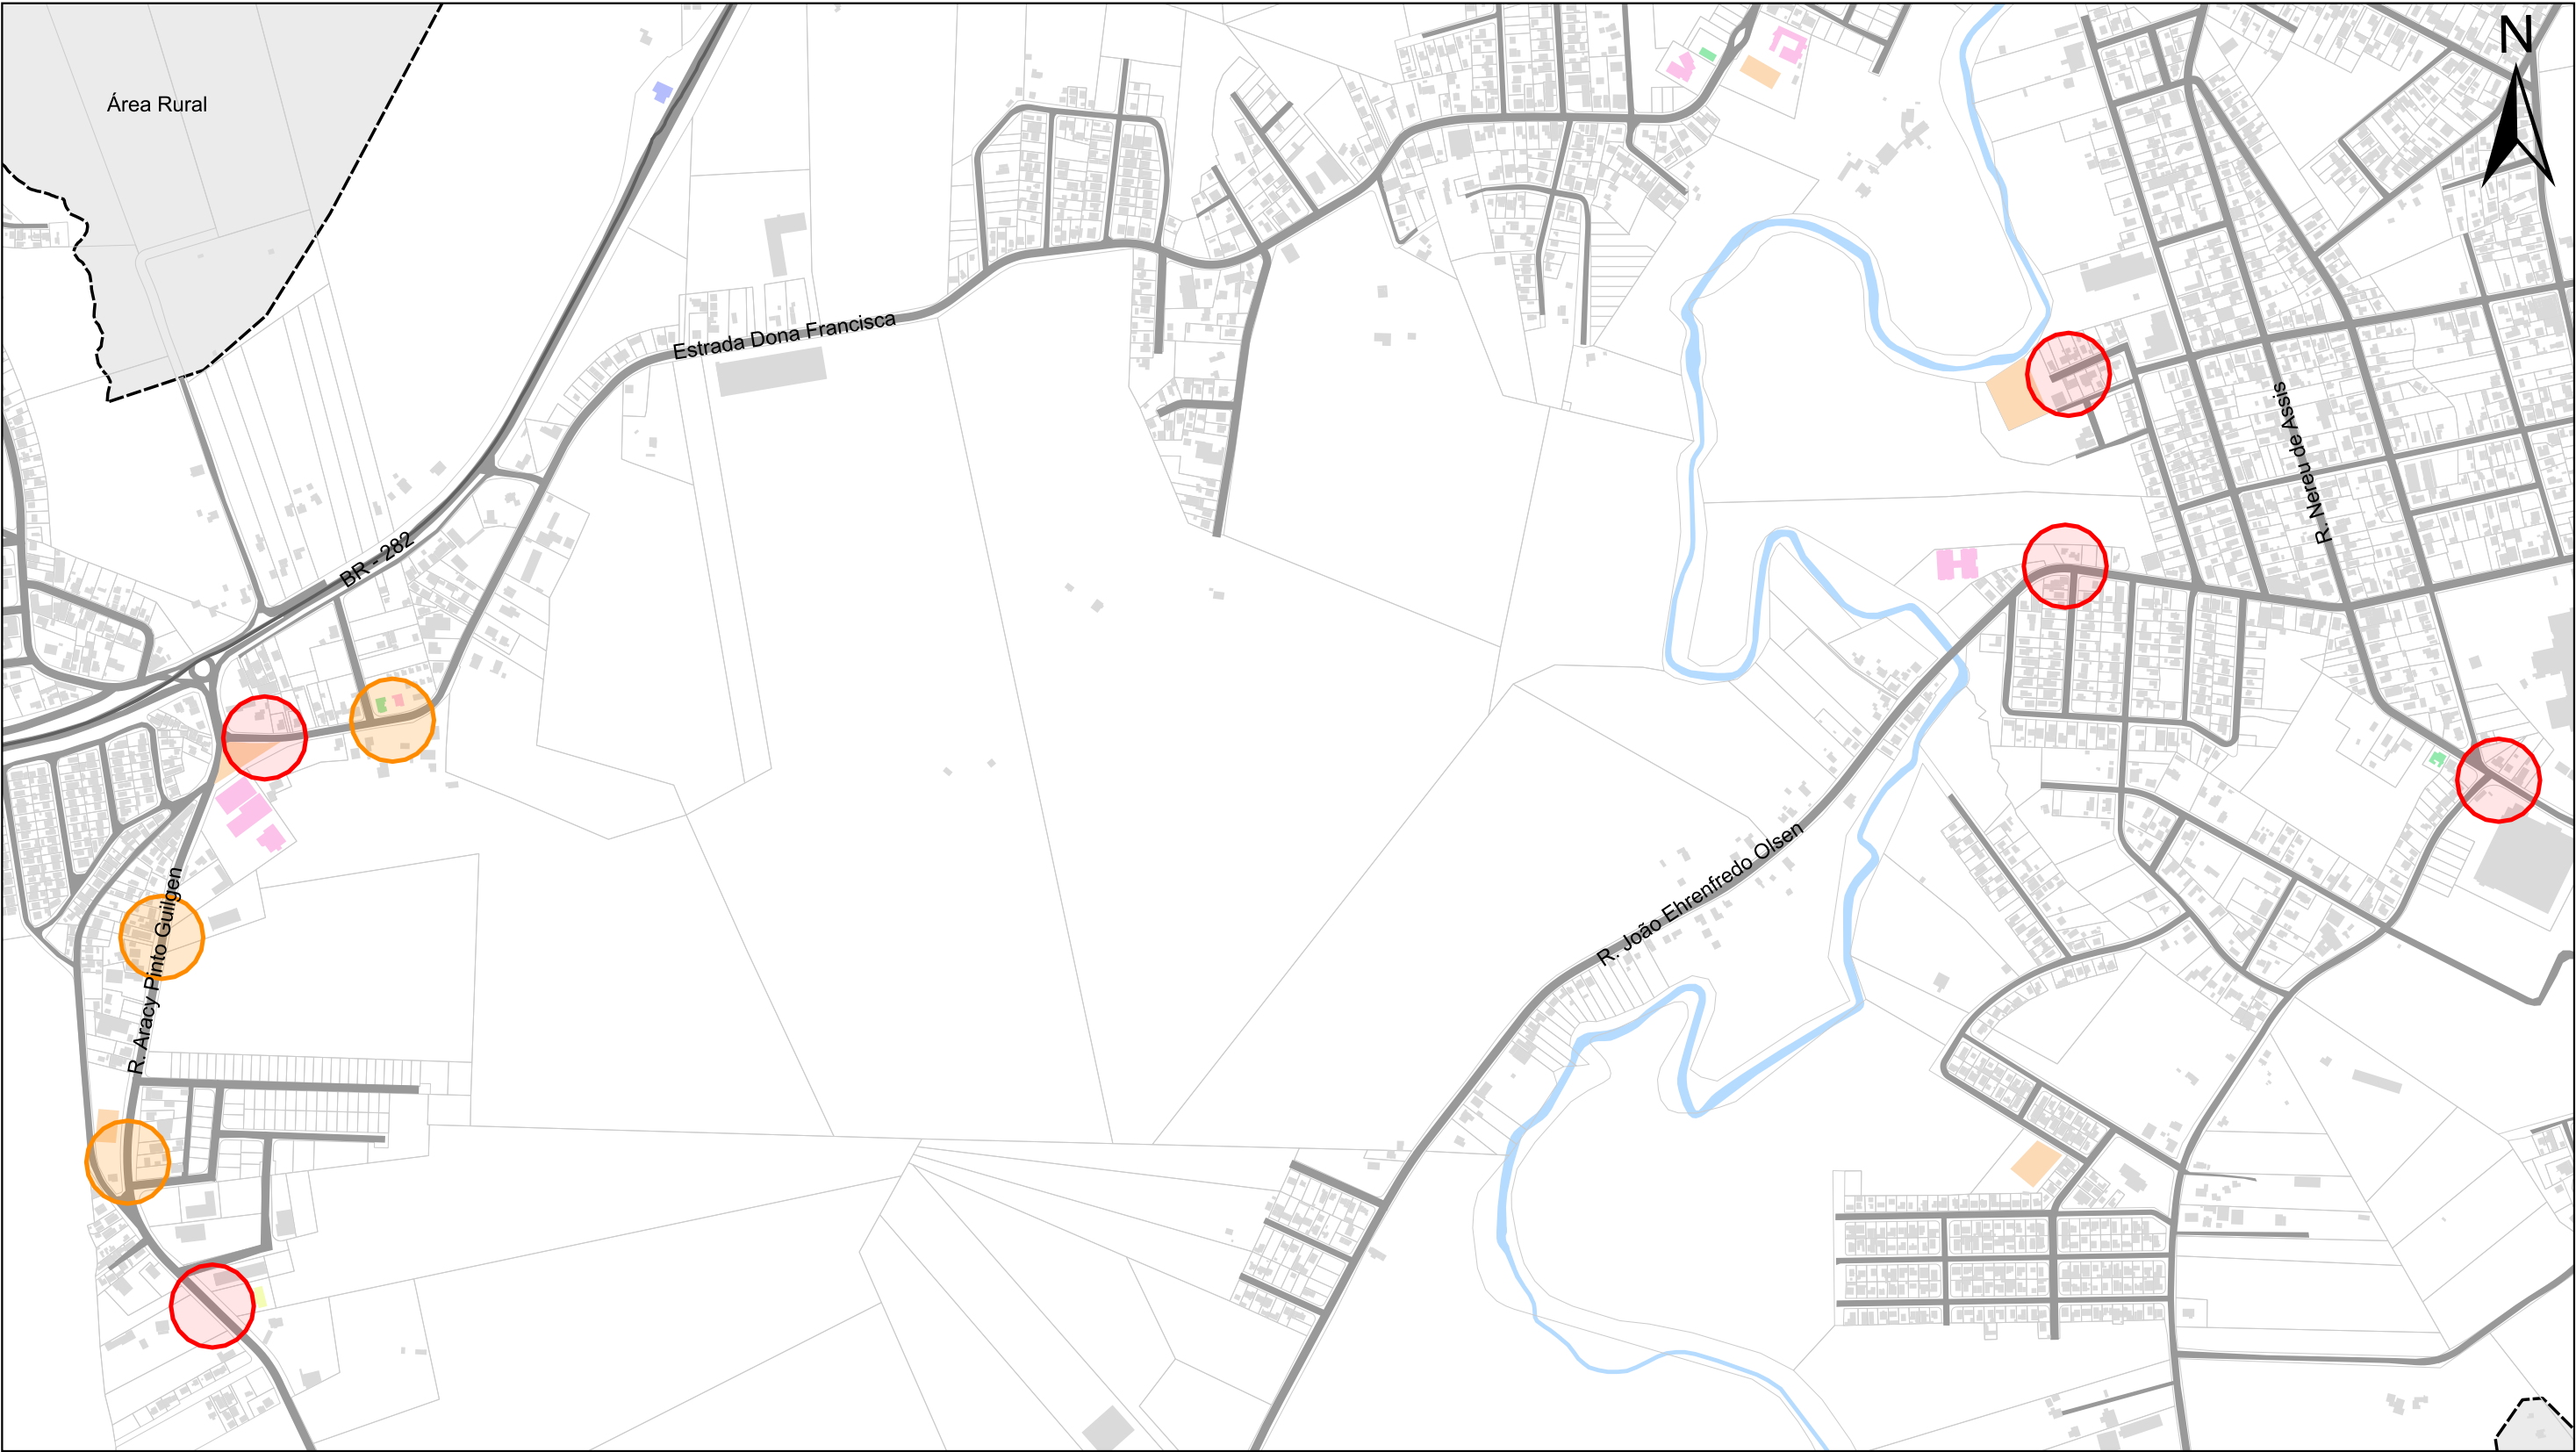

Legenda:

Perímetro urbano da Sede	Segurança
Hidrografia principal	Administração
Vias urbanas	Demais edificações
Quadras e lotes	

Edificações institucionais:

Educação	Travessia a nível do solo (prioridade 02)
Saúde	Travessia elevada (prioridade 02)
Cultura, lazer e esportes	

Localização:

Legenda:

Estado de Santa Catarina
Limite municipal
Perímetro urbano da Sede

TRAVESSIAS DE PEDESTRES - SEDE

05/06

Escala: 1:8.000


0 0,1 0,2 km

Projeção: UTM - 22 J
Datum Horizontal: SIRGAS 2000

Fonte:
Estado de Santa Catarina: SEPLAN 2018
Limite Municipal: SEPLAN 2018
Perímetro Urbano: DSA 2019
Hidrografia principal: SDS 2013
Vias: MUNICÍPIO 2022 e CINCATARINA 2022
Ferrovia: MINISTÉRIO DA INFRAESTRUTURA 2021
Edificações institucionais: MUNICÍPIO 2019 e CINCATARINA 2022

Elaborado por:

ELABORAÇÃO DO PLANO DE ROTAS ACESSÍVEIS - RIO NEGRINHO/SC

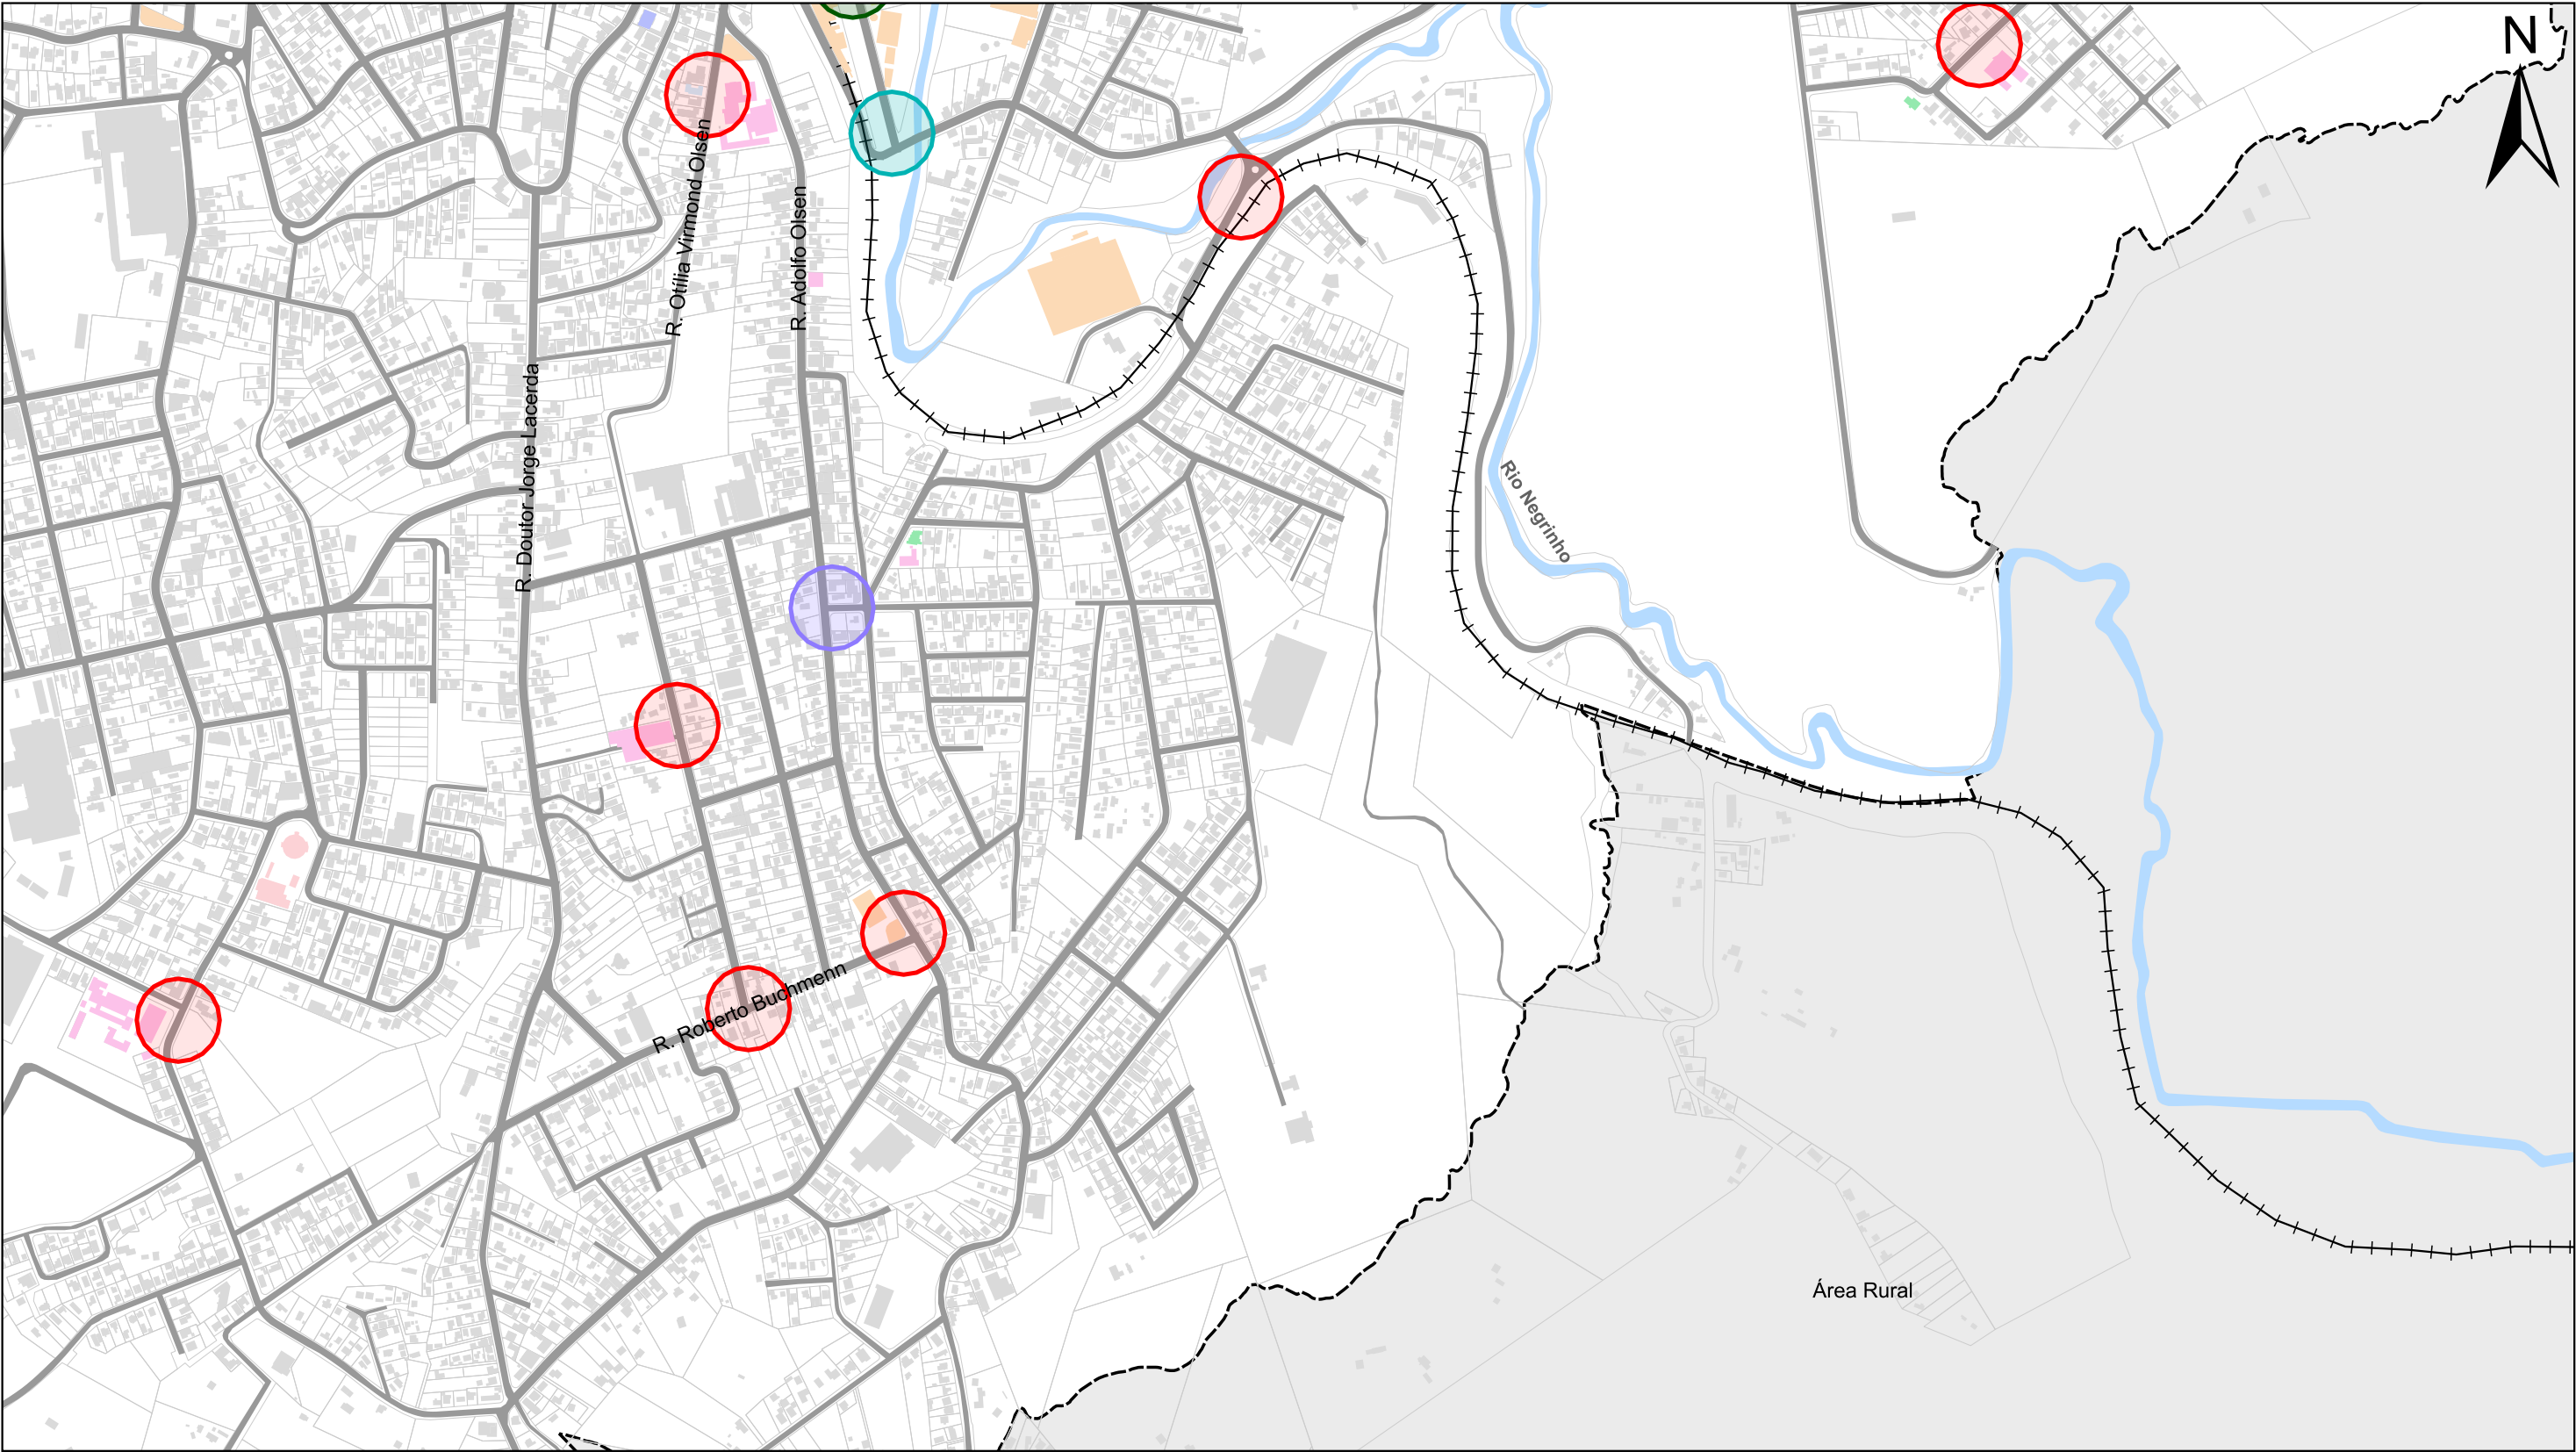

Legenda:

- Perímetro urbano da Sede
- Hidrografia principal
- Ferrovias
- Vias urbanas
- Quadras e lotes

Edificações institucionais:


- Educação
- Saúde
- Assistencial
- Cultura, lazer e esportes

- Segurança
- Administração
- Religioso
- Demais edificações

Travessias:

- Travessia a nível do solo (prioridade 01)
- Travessia elevada (prioridade 01)
- Travessia a nível do solo (prioridade 02)
- Travessia a nível do solo (prioridade 03)


Localização:

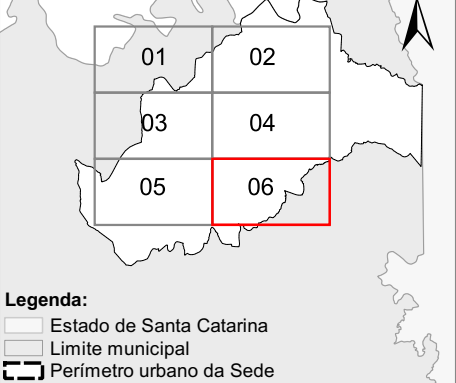

TRAVESSIAS DE PEDESTRES - SEDE

06/06

Escala: 1:8.000

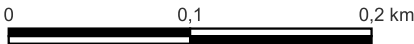

Projeção: UTM - 22 J
Datum Horizontal: SIRGAS 2000


Fonte:

Estado de Santa Catarina: SEPLAN 2018
Limite Municipal: SEPLAN 2018
Perímetro Urbano: DSA 2019
Hidrografia principal: SDS 2013
Vias: MUNICÍPIO 2022 e CINCATARINA 2022
Ferrovia: MINISTÉRIO DA INFRAESTRUTURA 2021
Edificações institucionais: MUNICÍPIO 2019 e CINCATARINA 2022

Elaborado por:



CINCATARINA
Agosto/2023

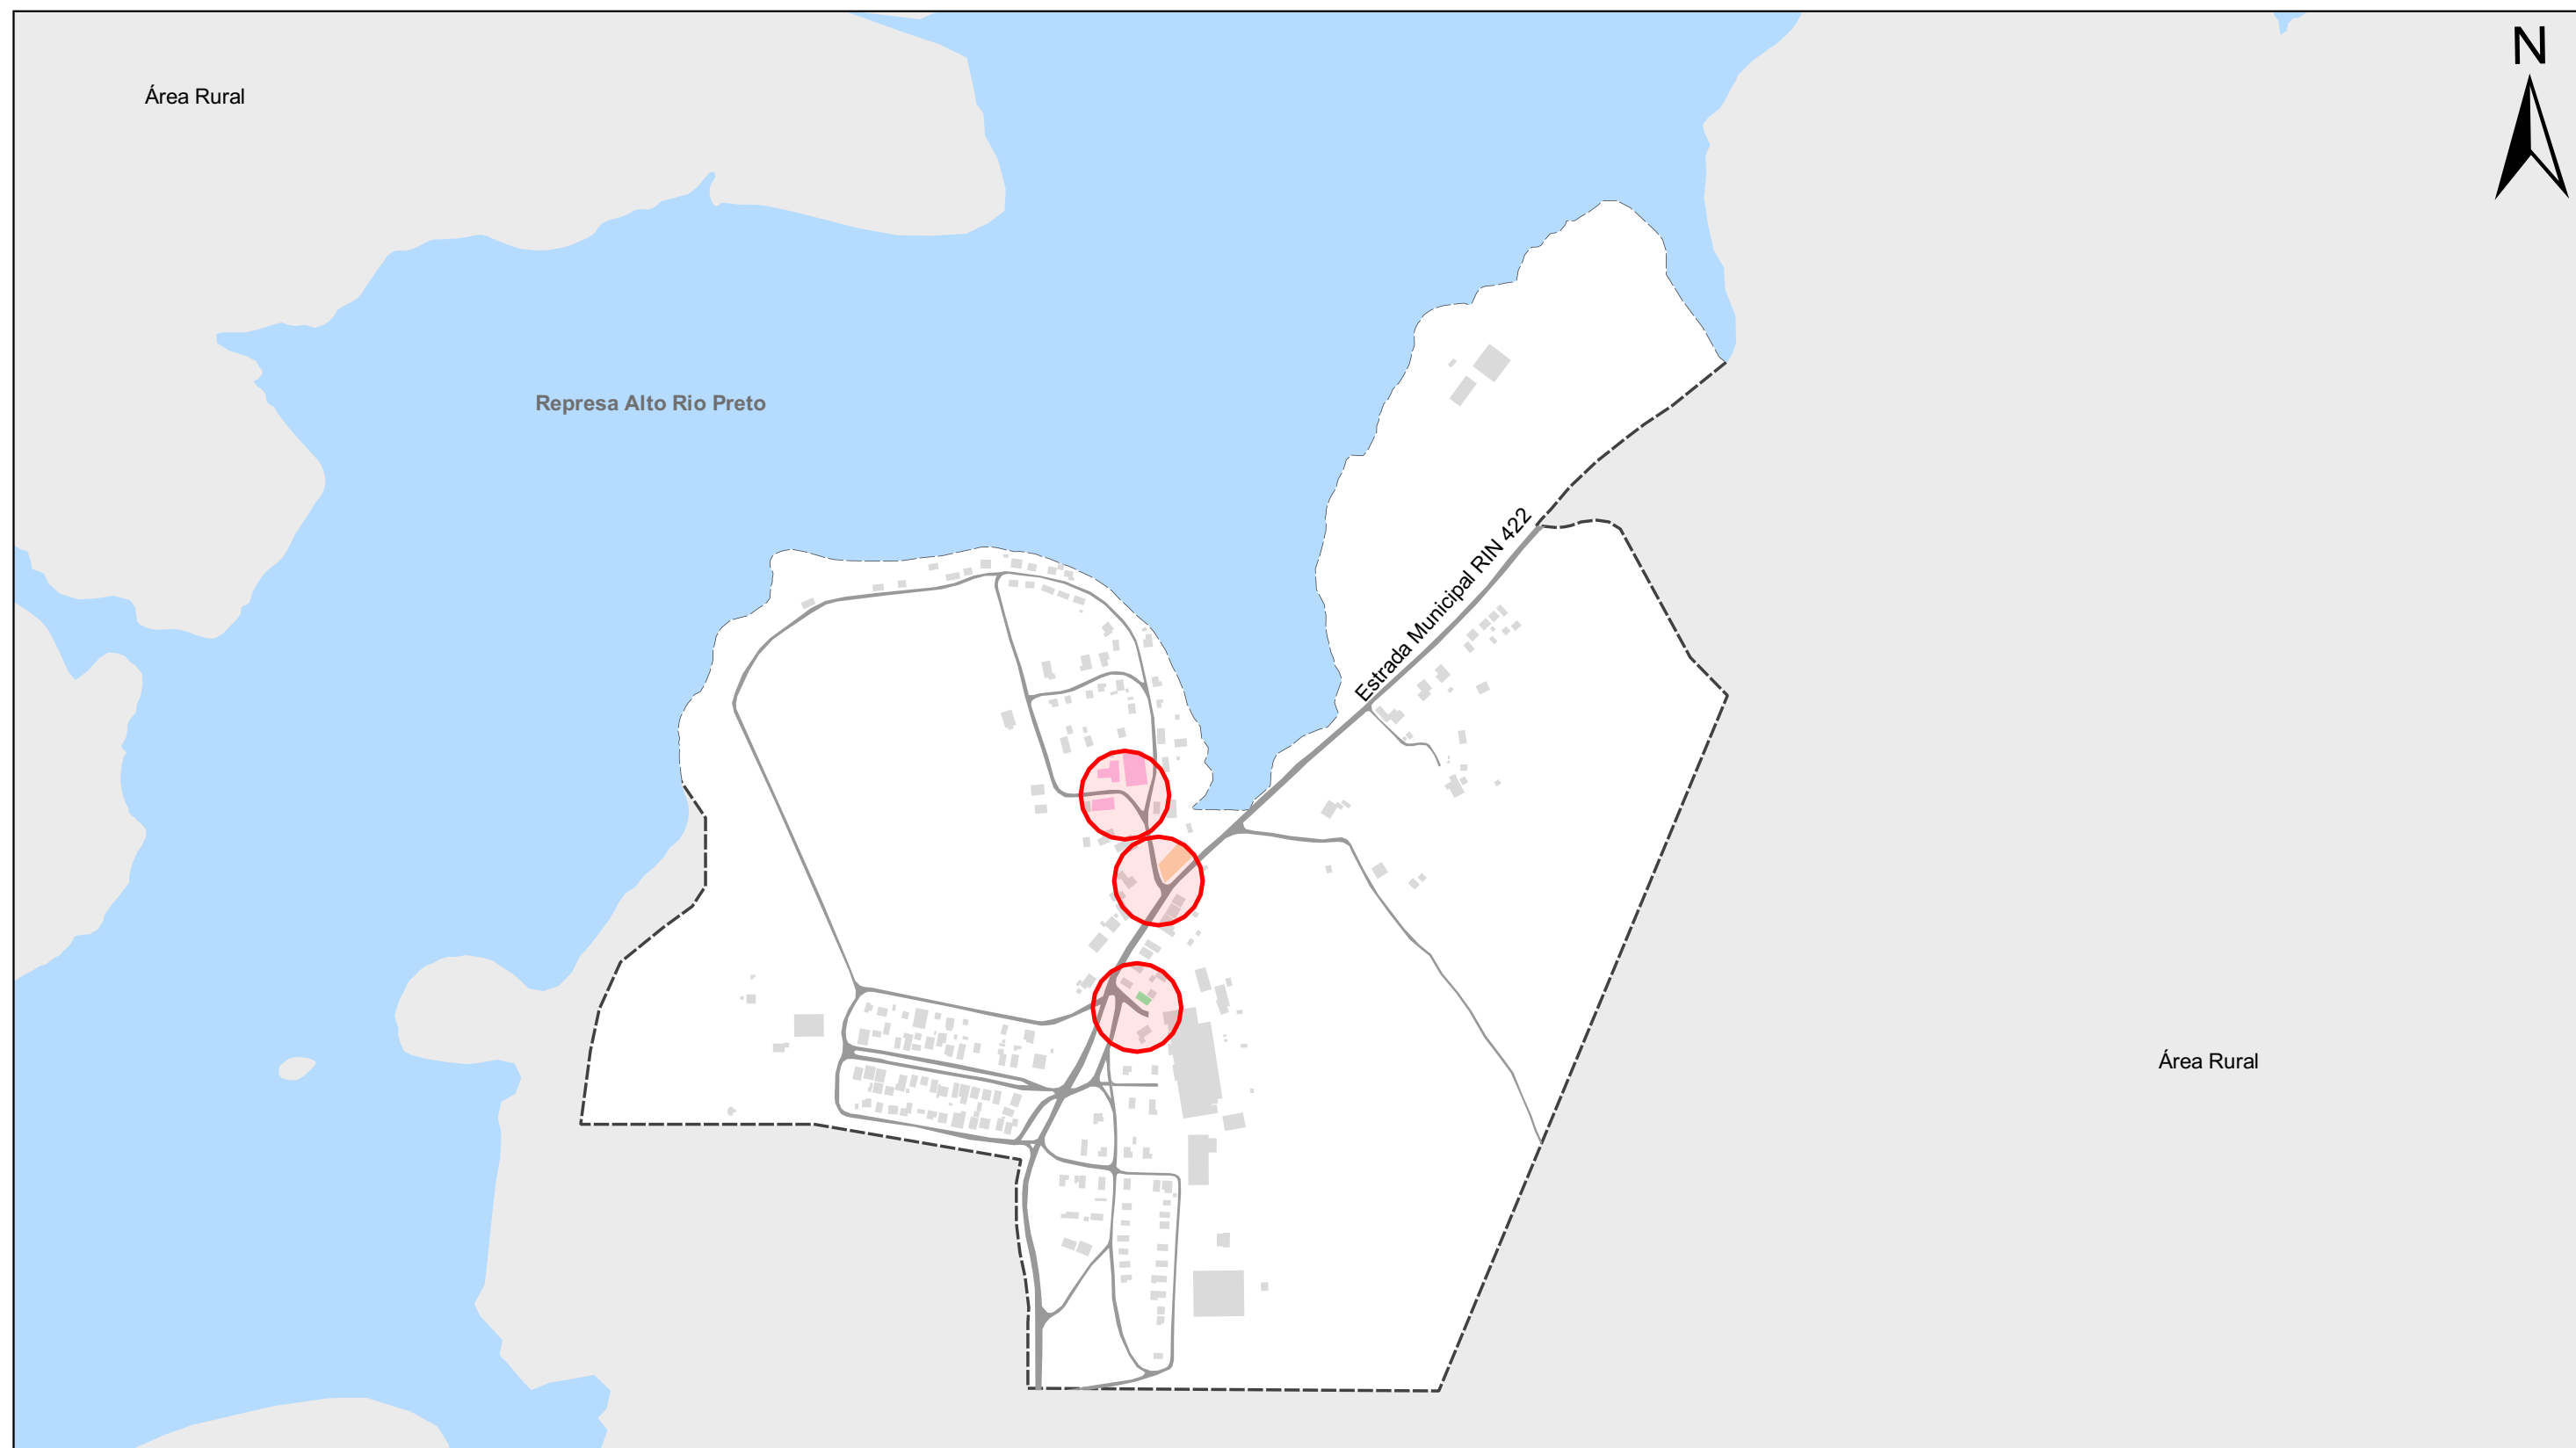

Legenda:

- Limite municipal
- Represa Alto Rio Preto
- Perímetro urbano do Distrito de Serro Azul
- Vias urbanas

Edificações institucionais:

- Educação
- Saúde
- Cultura, lazer e esportes
- Demais edificações
- Travessia a nível do solo (prioridade 02)

Localização:




Legenda:

- Estado de Santa Catarina
- Limite Municipal
- Perímetro urbano da Sede
- Perímetro urbano do Distrito de Serro Azul
- Perímetro urbano do Distrito de Volta Grande

TRAVESSIAS DE PEDESTRES - DISTRITO DE SERRO AZUL

Escala: 1:7.500

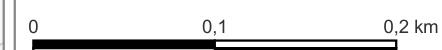

Projeção: UTM - 22 J
Datum Horizontal: SIRGAS 2000


Fonte:

Estado de Santa Catarina: SEPLAN 2018
Limite Municipal: SEPLAN 2018
Perímetro Urbano: DSA 2019
Hidrografia principal: SDS 2013
Vias: MUNICÍPIO 2022 e CINCATARINA 2022
Edificações institucionais: MUNICÍPIO 2019 e CINCATARINA 2022

Elaborado por:



CINCATARINA
Agosto/2023

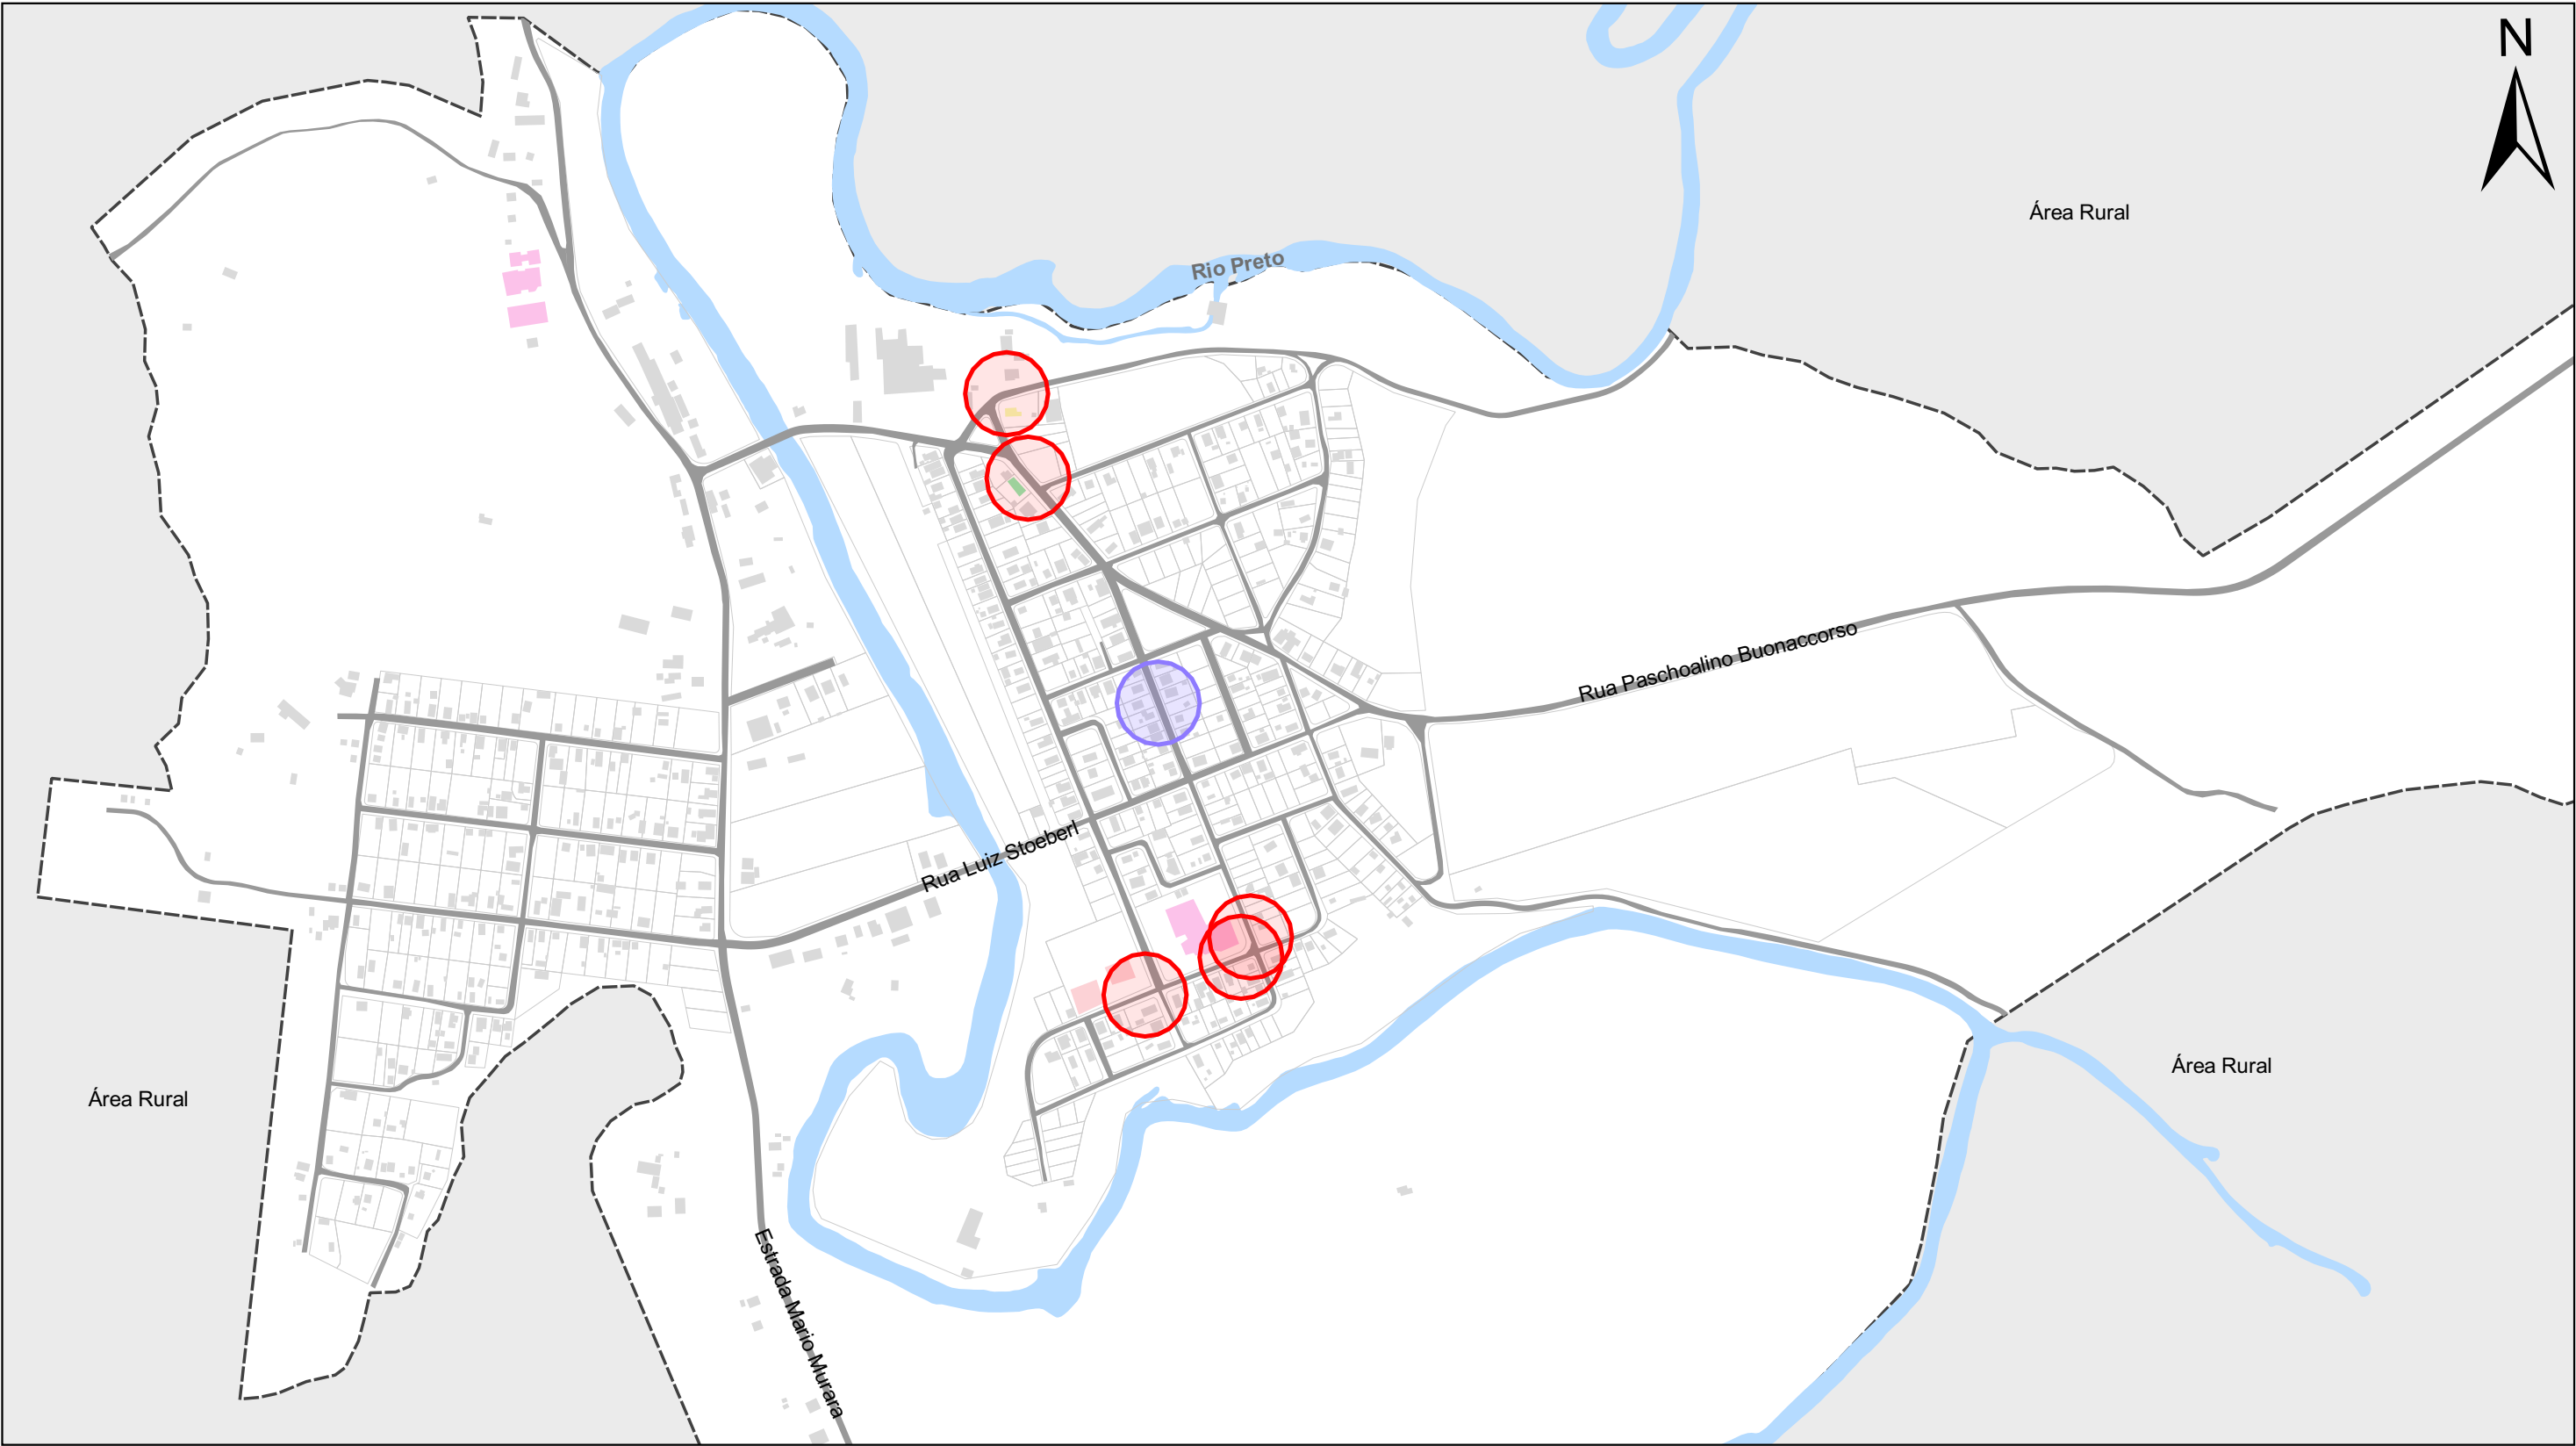

Legenda:

- Limite municipal
- Hidrografia principal
- Perímetro urbano do Distrito de Volta Grande
- Vias urbanas
- Quadras e lotes

Edificações institucionais:

- Saúde
- Administração
- Religioso
- Demais edificações
- Travessia a nível do solo (prioridade 02)
- Travessia a nível do solo (prioridade 03)

Localização:




Legenda:

- Estado de Santa Catarina
- Limite Municipal
- Perímetro urbano da Sede
- Perímetro urbano do Distrito de Serra Azul
- Perímetro urbano do Distrito de Volta Grande

TRAVESSIAS DE PEDESTRES - DISTRITO DE VOLTA GRANDE

Escala: 1:8.000

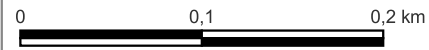

Projeção: UTM - 22 J
Datum Horizontal: SIRGAS 2000


Fonte:

Estado de Santa Catarina: SEPLAN 2018
Limite Municipal: SEPLAN 2018
Perímetro Urbano: DSA 2019
Hidrografia principal: SDS 2013
Vias: MUNICÍPIO 2022 e CINCATARINA 2022
Edificações institucionais: MUNICÍPIO 2019 e CINCATARINA 2022

Elaborado por:



CINCATARINA
Agosto/2023

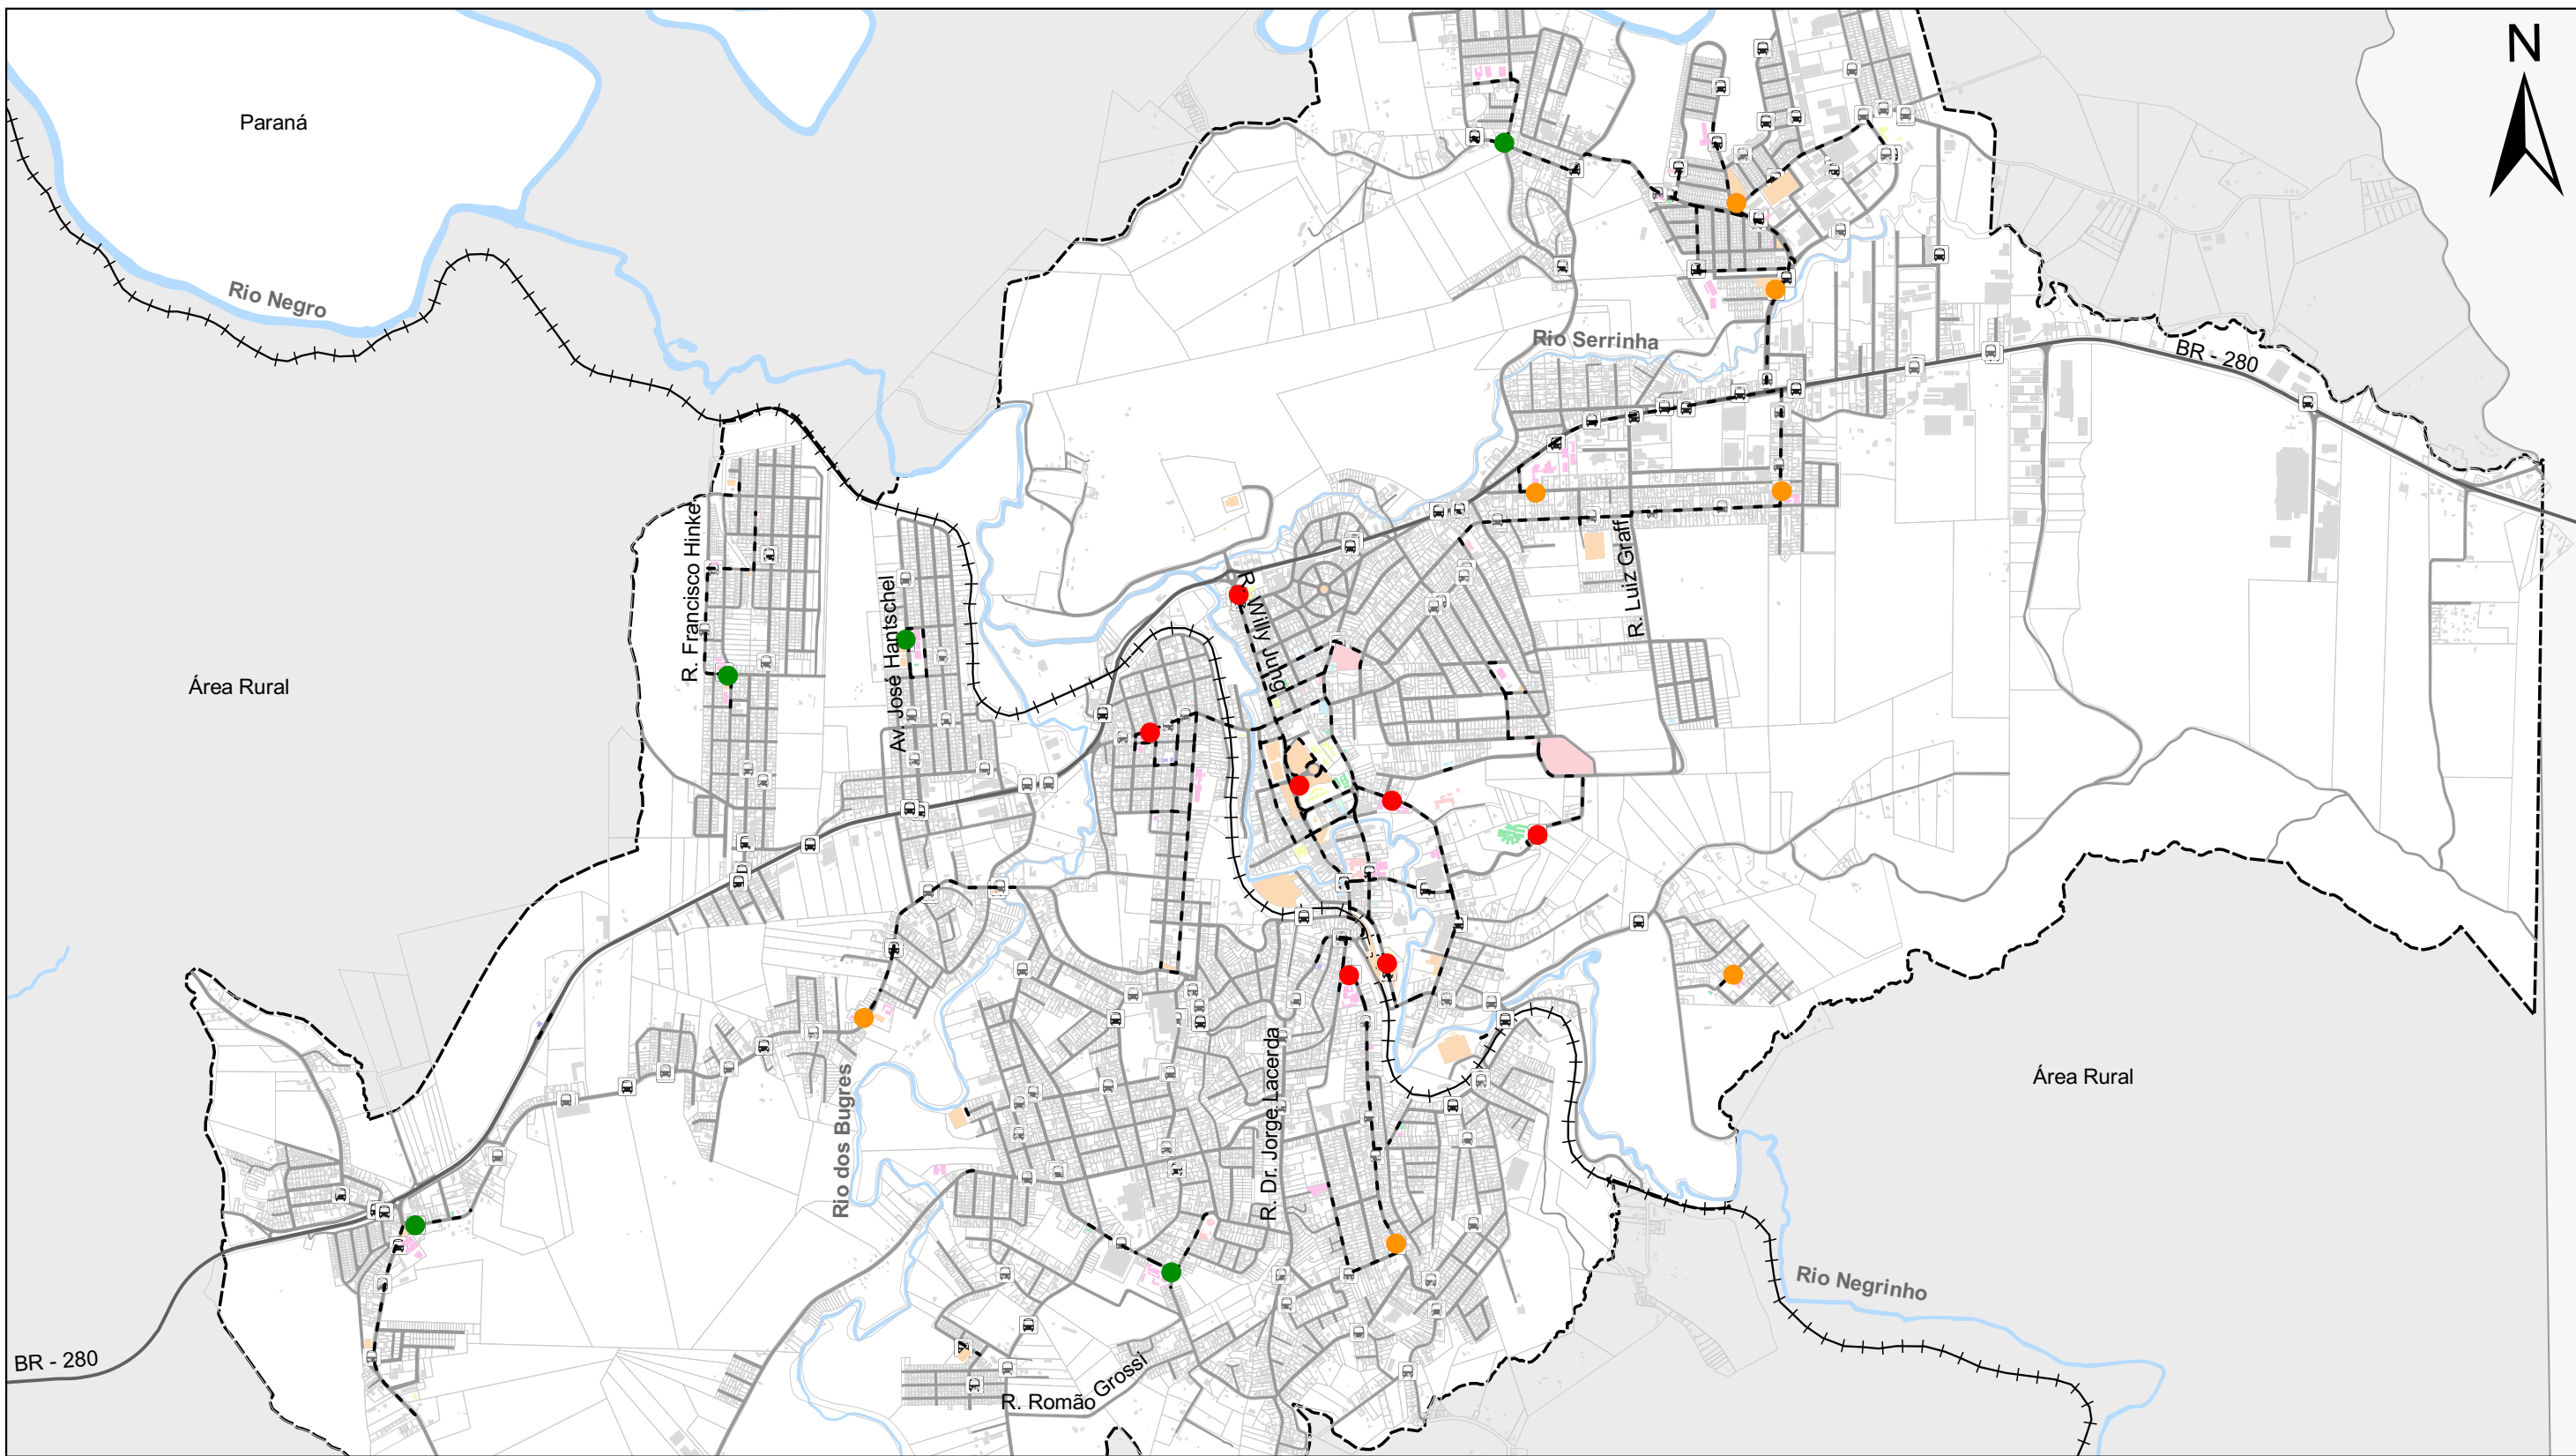

Legenda:

- Limite municipal
- Hidrografia principal
- Perímetro urbano da Sede
- Ferrovias
- Vias urbanas
- Quadras e lotes
- Rotas acessíveis
- Pontos de parada de embarque e desembarque
- Pontos de embarque e desembarque
- Edificações institucionais:**
 - Educação
 - Saúde

- Assistencial
- Cultura, lazer e esportes
- Segurança
- Judiciário
- Administração
- Religioso
- Demais edificações
- Localização dos mapas táteis:**
 - Nível de prioridade 01
 - Nível de prioridade 02
 - Nível de prioridade 03

Localização:




Legenda:

- Estado de Santa Catarina
- Limite municipal
- Perímetro urbano da Sede
- Perímetro urbano do Distrito de Serro Azul
- Perímetro urbano do Distrito de Volta Grande

LOCALIZAÇÃO DOS MAPAS TÁTEIS - SEDE

Escala: 1:26.000

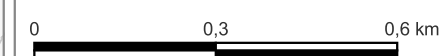


Projeção: UTM - 22 J
Datum Horizontal: SIRGAS 2000

Fonte:

Estado de Santa Catarina: SEPLAN 2018
Limite Municipal: SEPLAN 2018
Perímetro Urbano: DSA 2019
Hidrografia principal: SDS 2013
Vias: MUNICÍPIO 2022 e CINCATARINA 2022
Ferrovias: MINISTÉRIO DA INFRAESTRUTURA 2021
Edificações institucionais: MUNICÍPIO 2019 e CINCATARINA 2022
Pontos de embarque e desembarque: CINCATARINA 2023

Elaborado por:



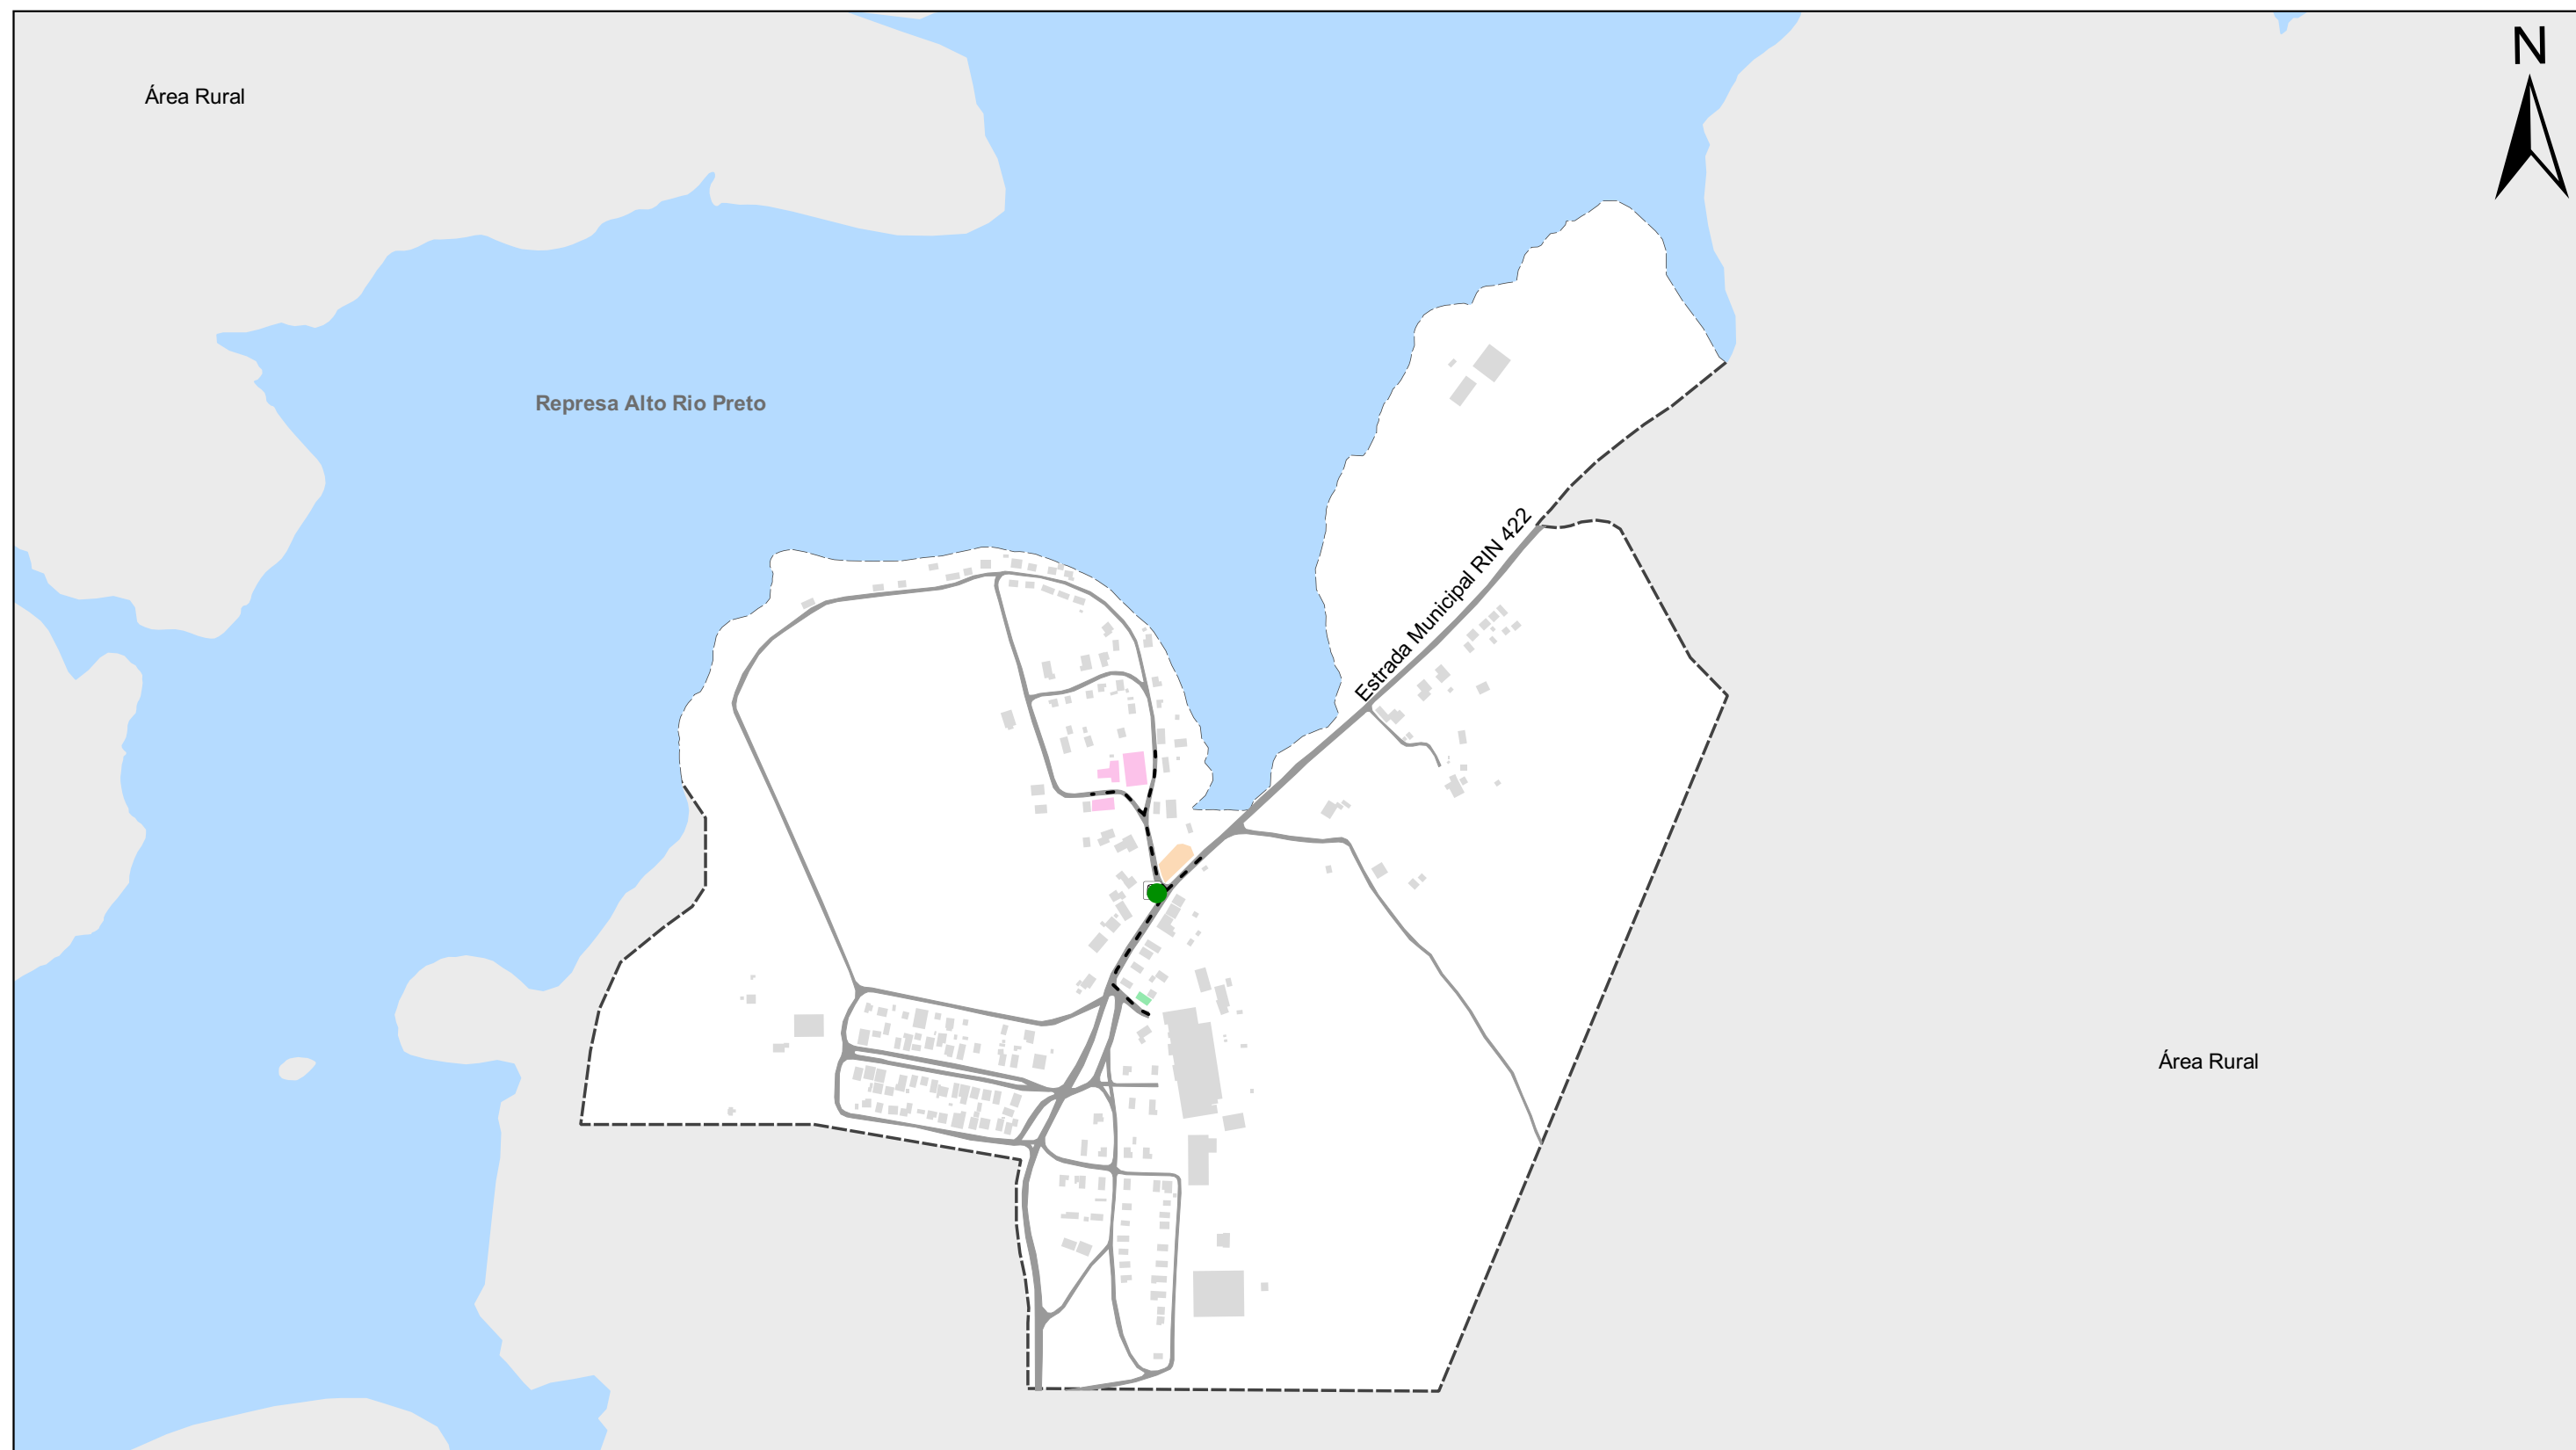

Legenda:

- Limite municipal
- Represa Alto Rio Preto
- Perímetro urbano do Distrito de Serro Azul
- Vias urbanas
- Rotas acessíveis
- Pontos de embarque e desembarque

Edificações institucionais:

- Educação
- Saúde
- Cultura, lazer e esportes
- Demais edificações

Localização dos mapas táteis:

- Nível de prioridade 03

Localização:



Legenda:

- Estado de Santa Catarina
- Limite Municipal
- Perímetro urbano da Sede
- Perímetro urbano do Distrito de Serro Azul
- Perímetro urbano do Distrito de Volta Grande

LOCALIZAÇÃO DOS MAPAS TÁTEIS DISTRITO DE SERRO AZUL

Escala: 1:7.500

0 0,1 0,2 km


Projeção: UTM - 22 J
Datum Horizontal: SIRGAS 2000

Fonte:

Estado de Santa Catarina: SEPLAN 2018
Limite Municipal: SEPLAN 2018
Perímetro Urbano: DSA 2019
Hidrografia principal: SDS 2013
Vias: MUNICÍPIO 2022 e CINCATARINA 2022
Edificações institucionais: MUNICÍPIO 2019 e CINCATARINA 2022
Pontos de embarque e desembarque: CINCATARINA 2023

Elaborado por:



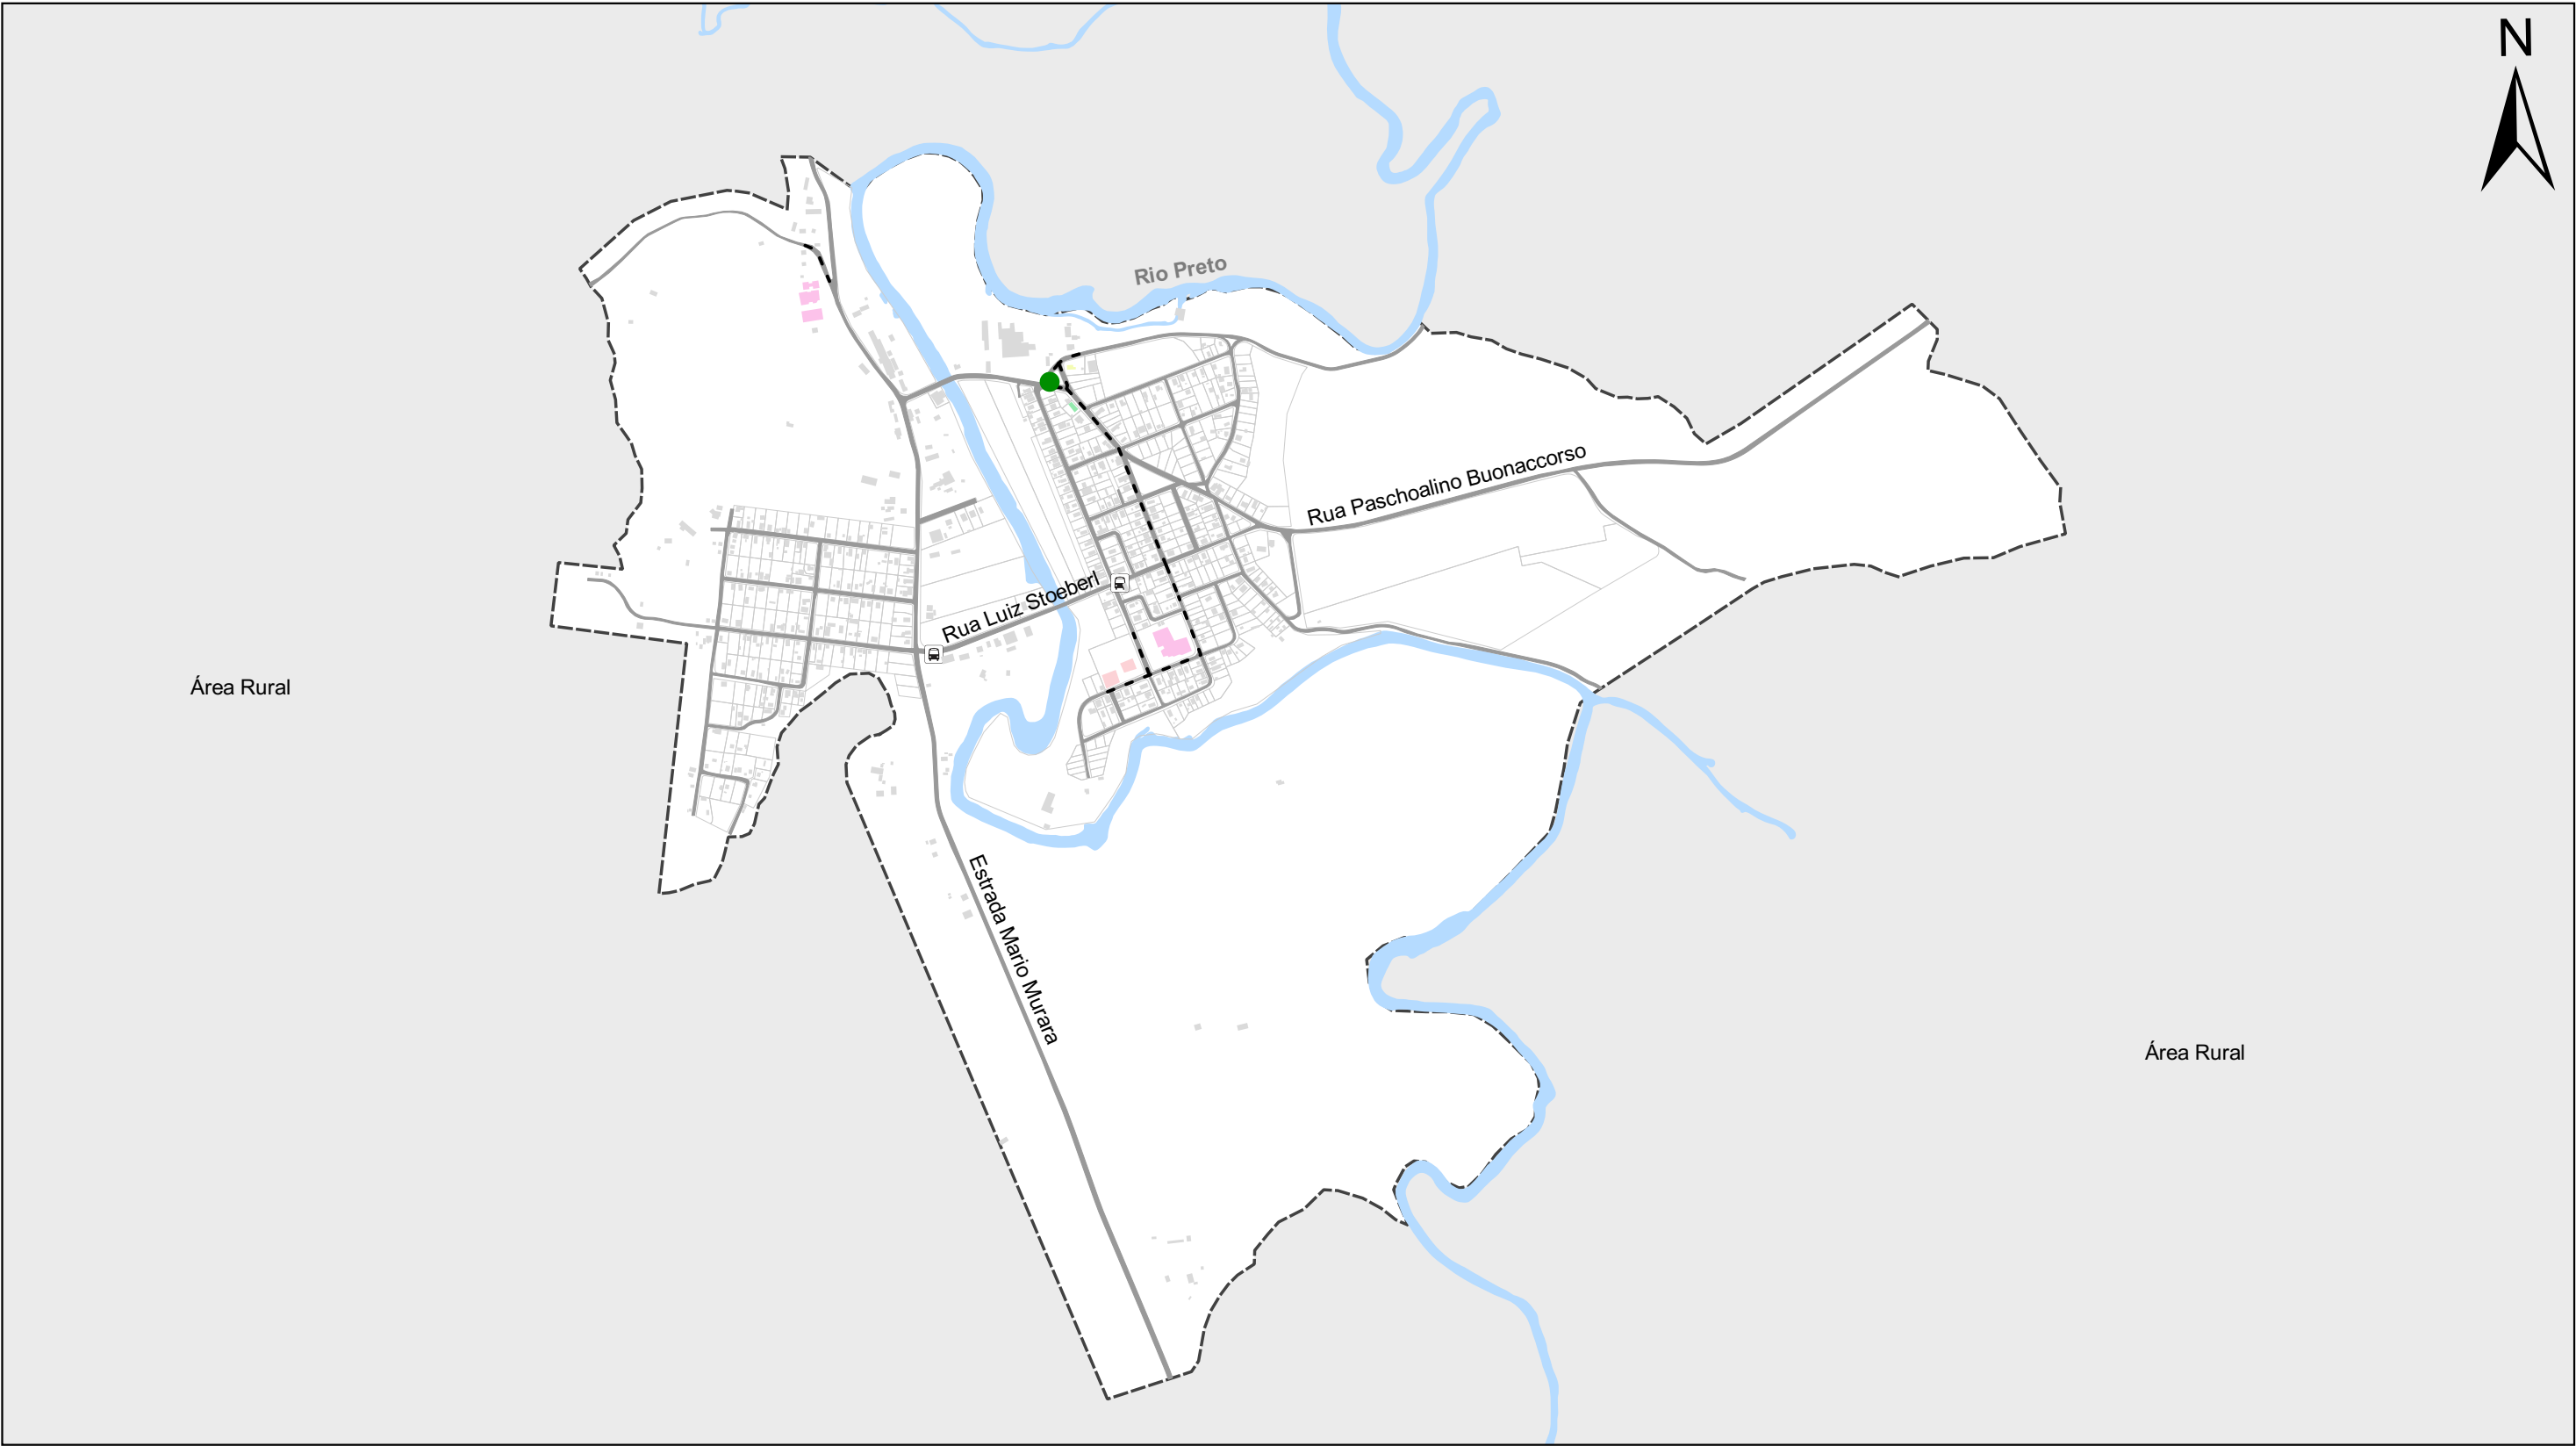

Legenda:

- Limite municipal
- Hidrografia principal
- Perímetro urbano do Distrito de Volta Grande
- Vias urbanas
- Quadras e lotes
- Rotas acessíveis
- Pontos de embarque e desembarque

Edificações institucionais:

- Educação
- Saúde
- Administração
- Religioso
- Demais edificações

Localização dos mapas táteis:

- Nível de prioridade 03

Localização:




Legenda:

- Estado de Santa Catarina
- Limite Municipal
- Perímetro urbano da Sede
- Perímetro urbano do Distrito de Serro Azul
- Perímetro urbano do Distrito de Volta Grande

**LOCALIZAÇÃO DOS MAPAS TÁTEIS
DISTRITO DE VOLTA GRANDE**

Escala: 1:15.000

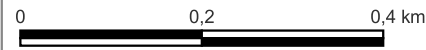

Projeção: UTM - 22 J
Datum Horizontal: SIRGAS 2000


Fonte:

Estado de Santa Catarina: SEPLAN 2018
Limite Municipal: SEPLAN 2018
Perímetro Urbano: DSA 2019
Hidrografia principal: SDS 2013
Vias: MUNICÍPIO 2022 e CINCATARINA 2022
Edificações institucionais: MUNICÍPIO 2019 e CINCATARINA 2022
Pontos de embarque e desembarque: CINCATARINA 2023

Elaborado por:



CINCATARINA
Agosto/2023

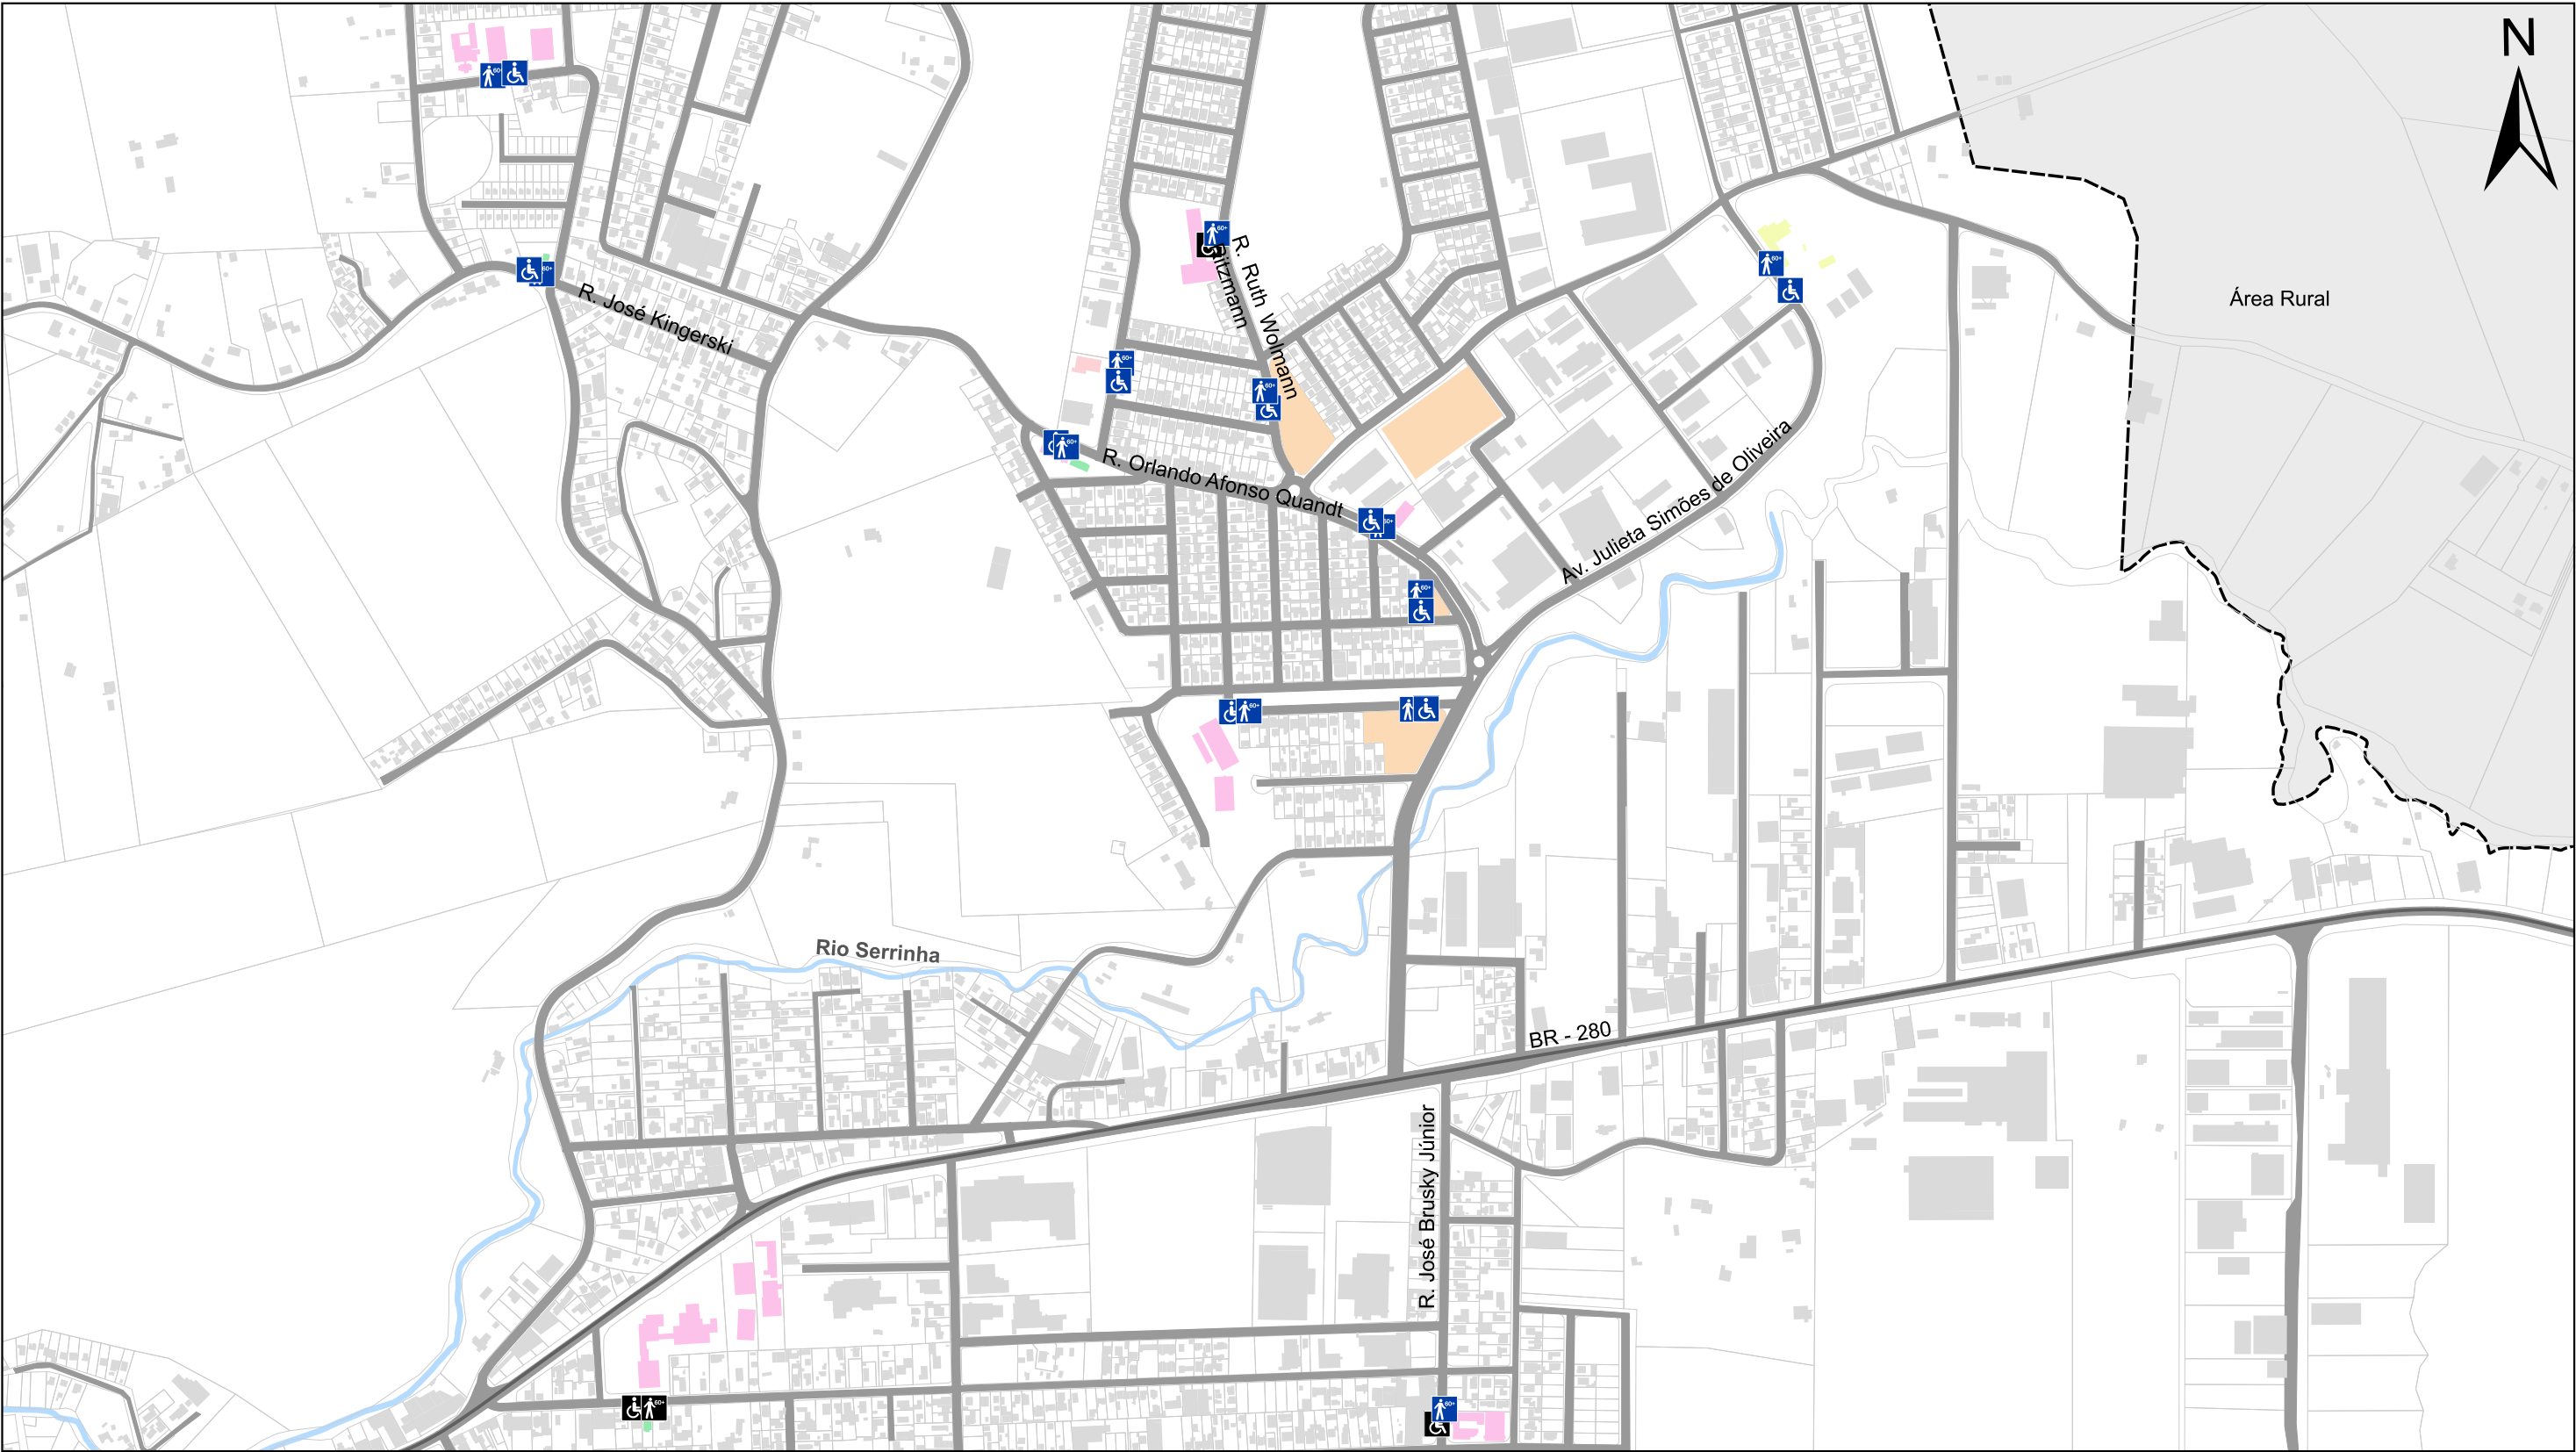

Legenda:

- Limite municipal
- Perímetro urbano da Sede
- Hidrografia principal
- Vias urbanas
- Quadras e lotes

Edificações institucionais:

- Educação
- Saúde
- Cultura, lazer e esportes

Administração

Religioso

Demais edificações

Vagas reservadas existente para:

Pessoa idosa


PCD

Proposta de vagas reservadas para:

Pessoa idosa (Prioridade 02)

PCD (Prioridade 02)


Localização:

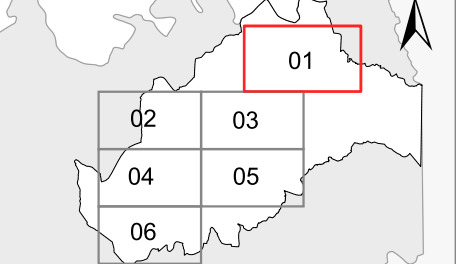

Legenda:

- Estado de Santa Catarina
- Limite municipal
- Perímetro urbano da Sede

Escala: 1:8.000

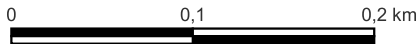

Projeção: UTM - 22 J
Datum Horizontal: SIRGAS 2000

**PROPOSTA DE VAGAS DE ESTACIONAMENTO RESERVADAS
SEDE 1-6**


Fonte:

Estado de Santa Catarina: SEPLAN 2018
Limite Municipal: SEPLAN 2018
Perímetro Urbano: DSA 2019
Hidrografia principal: SDS 2013
Vias: MUNICÍPIO 2022 e CINCATARINA 2022
Ferrovia: MINISTÉRIO DA INFRAESTRUTURA 2021
Edificações institucionais: MUNICÍPIO 2019 e CINCATARINA 2022
Vagas reservadas existentes: CINCATARINA 2023

Elaborado por:



CINCATARINA
Agosto/2023

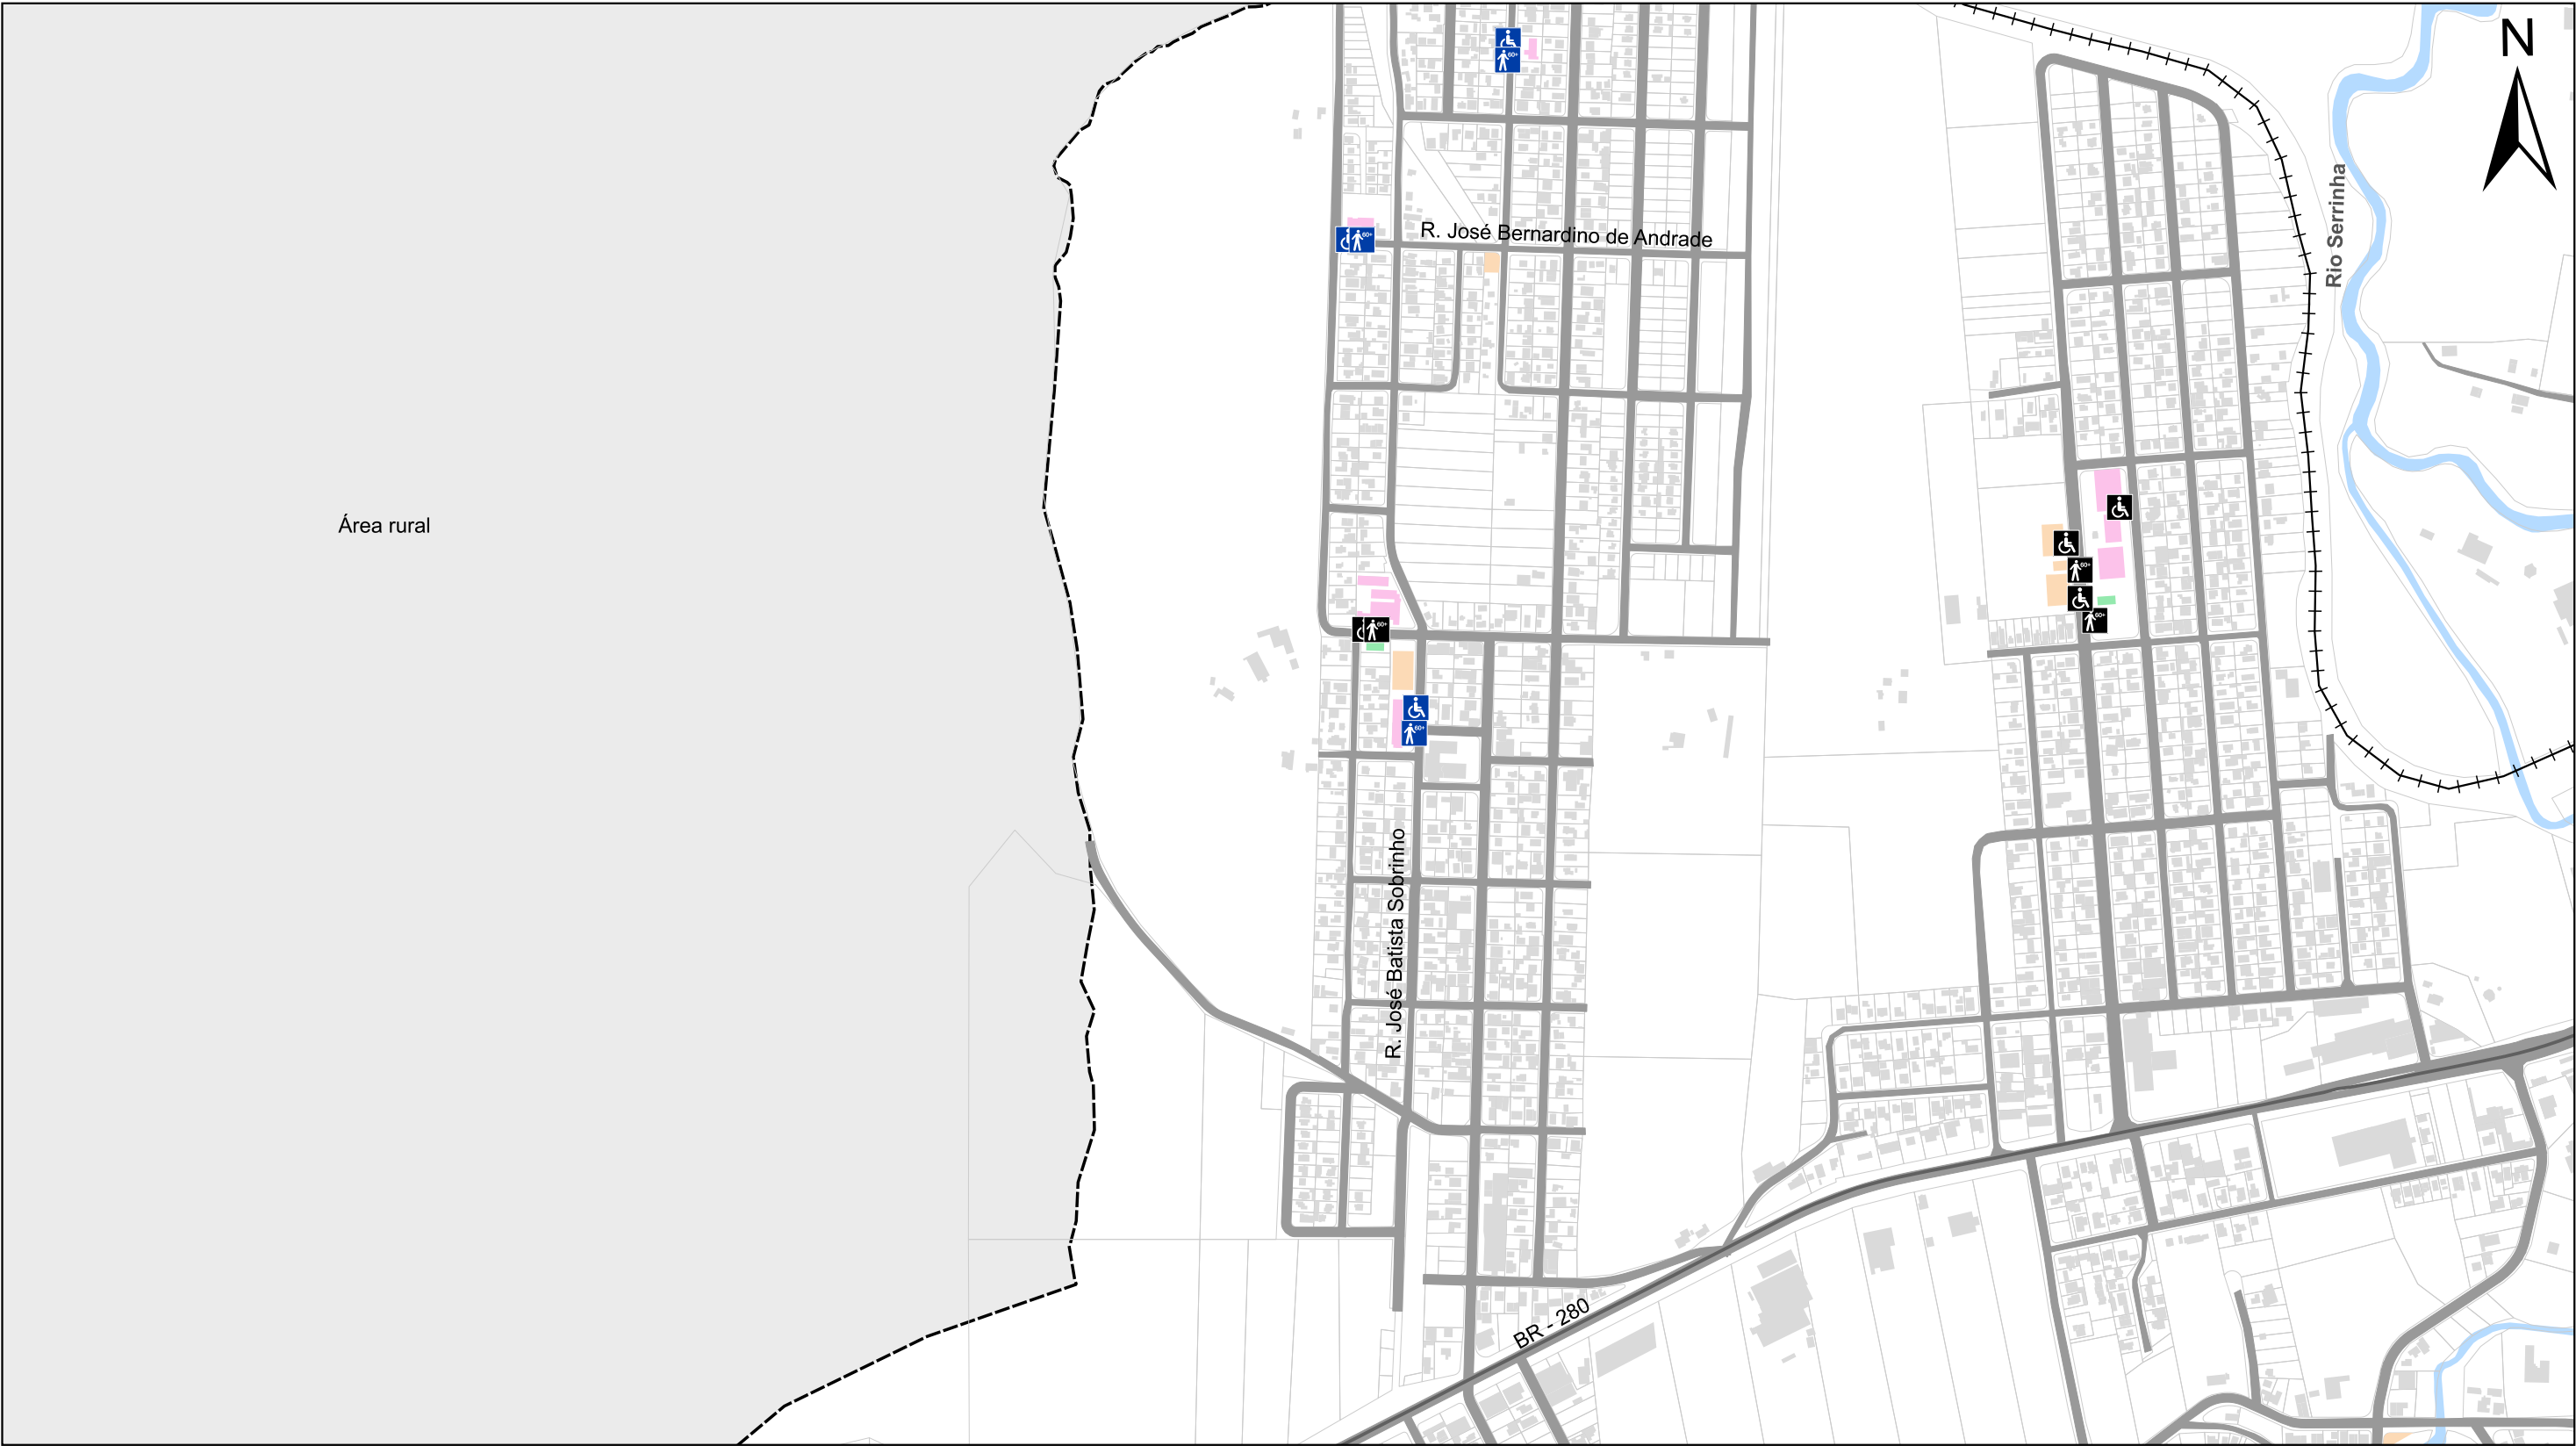


Legenda:


- Limite municipal
- Perímetro urbano da Sede
- Hidrografia principal
- Ferrovias
- Vias urbanas
- Quadras e lotes
- Edificações institucionais:**
- Educação

- Saúde
- Cultura, lazer e esportes
- Demais edificações
- Vagas reservadas existente para:**
- Pessoa idosa
- PCD
- Proposta de vagas reservadas para:**
- Pessoa idosa (Prioridade 02)
- PCD (Prioridade 02)

Localização:

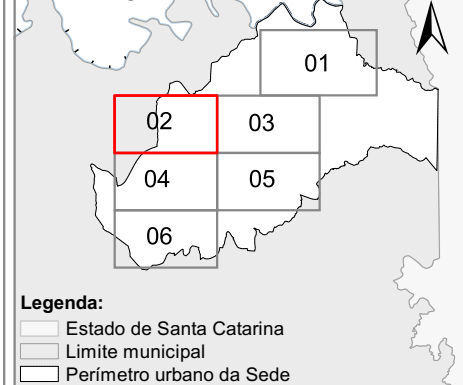

Escala: 1:7.000

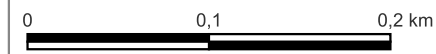

Projeção: UTM - 22 J
Datum Horizontal: SIRGAS 2000

**PROPOSTA DE VAGAS DE ESTACIONAMENTO RESERVADAS
SEDE 2-6**


Fonte:

Estado de Santa Catarina: SEPLAN 2018
Limite Municipal: SEPLAN 2018
Perímetro Urbano: DSA 2019
Hidrografia principal: SDS 2013
Vias: MUNICÍPIO 2022 e CINCATARINA 2022
Ferrovia: MINISTÉRIO DA INFRAESTRUTURA 2021
Edificações institucionais: MUNICÍPIO 2019 e CINCATARINA 2022
Vagas reservadas existentes: CINCATARINA 2023

Elaborado por:



CINCATARINA
Agosto/2023

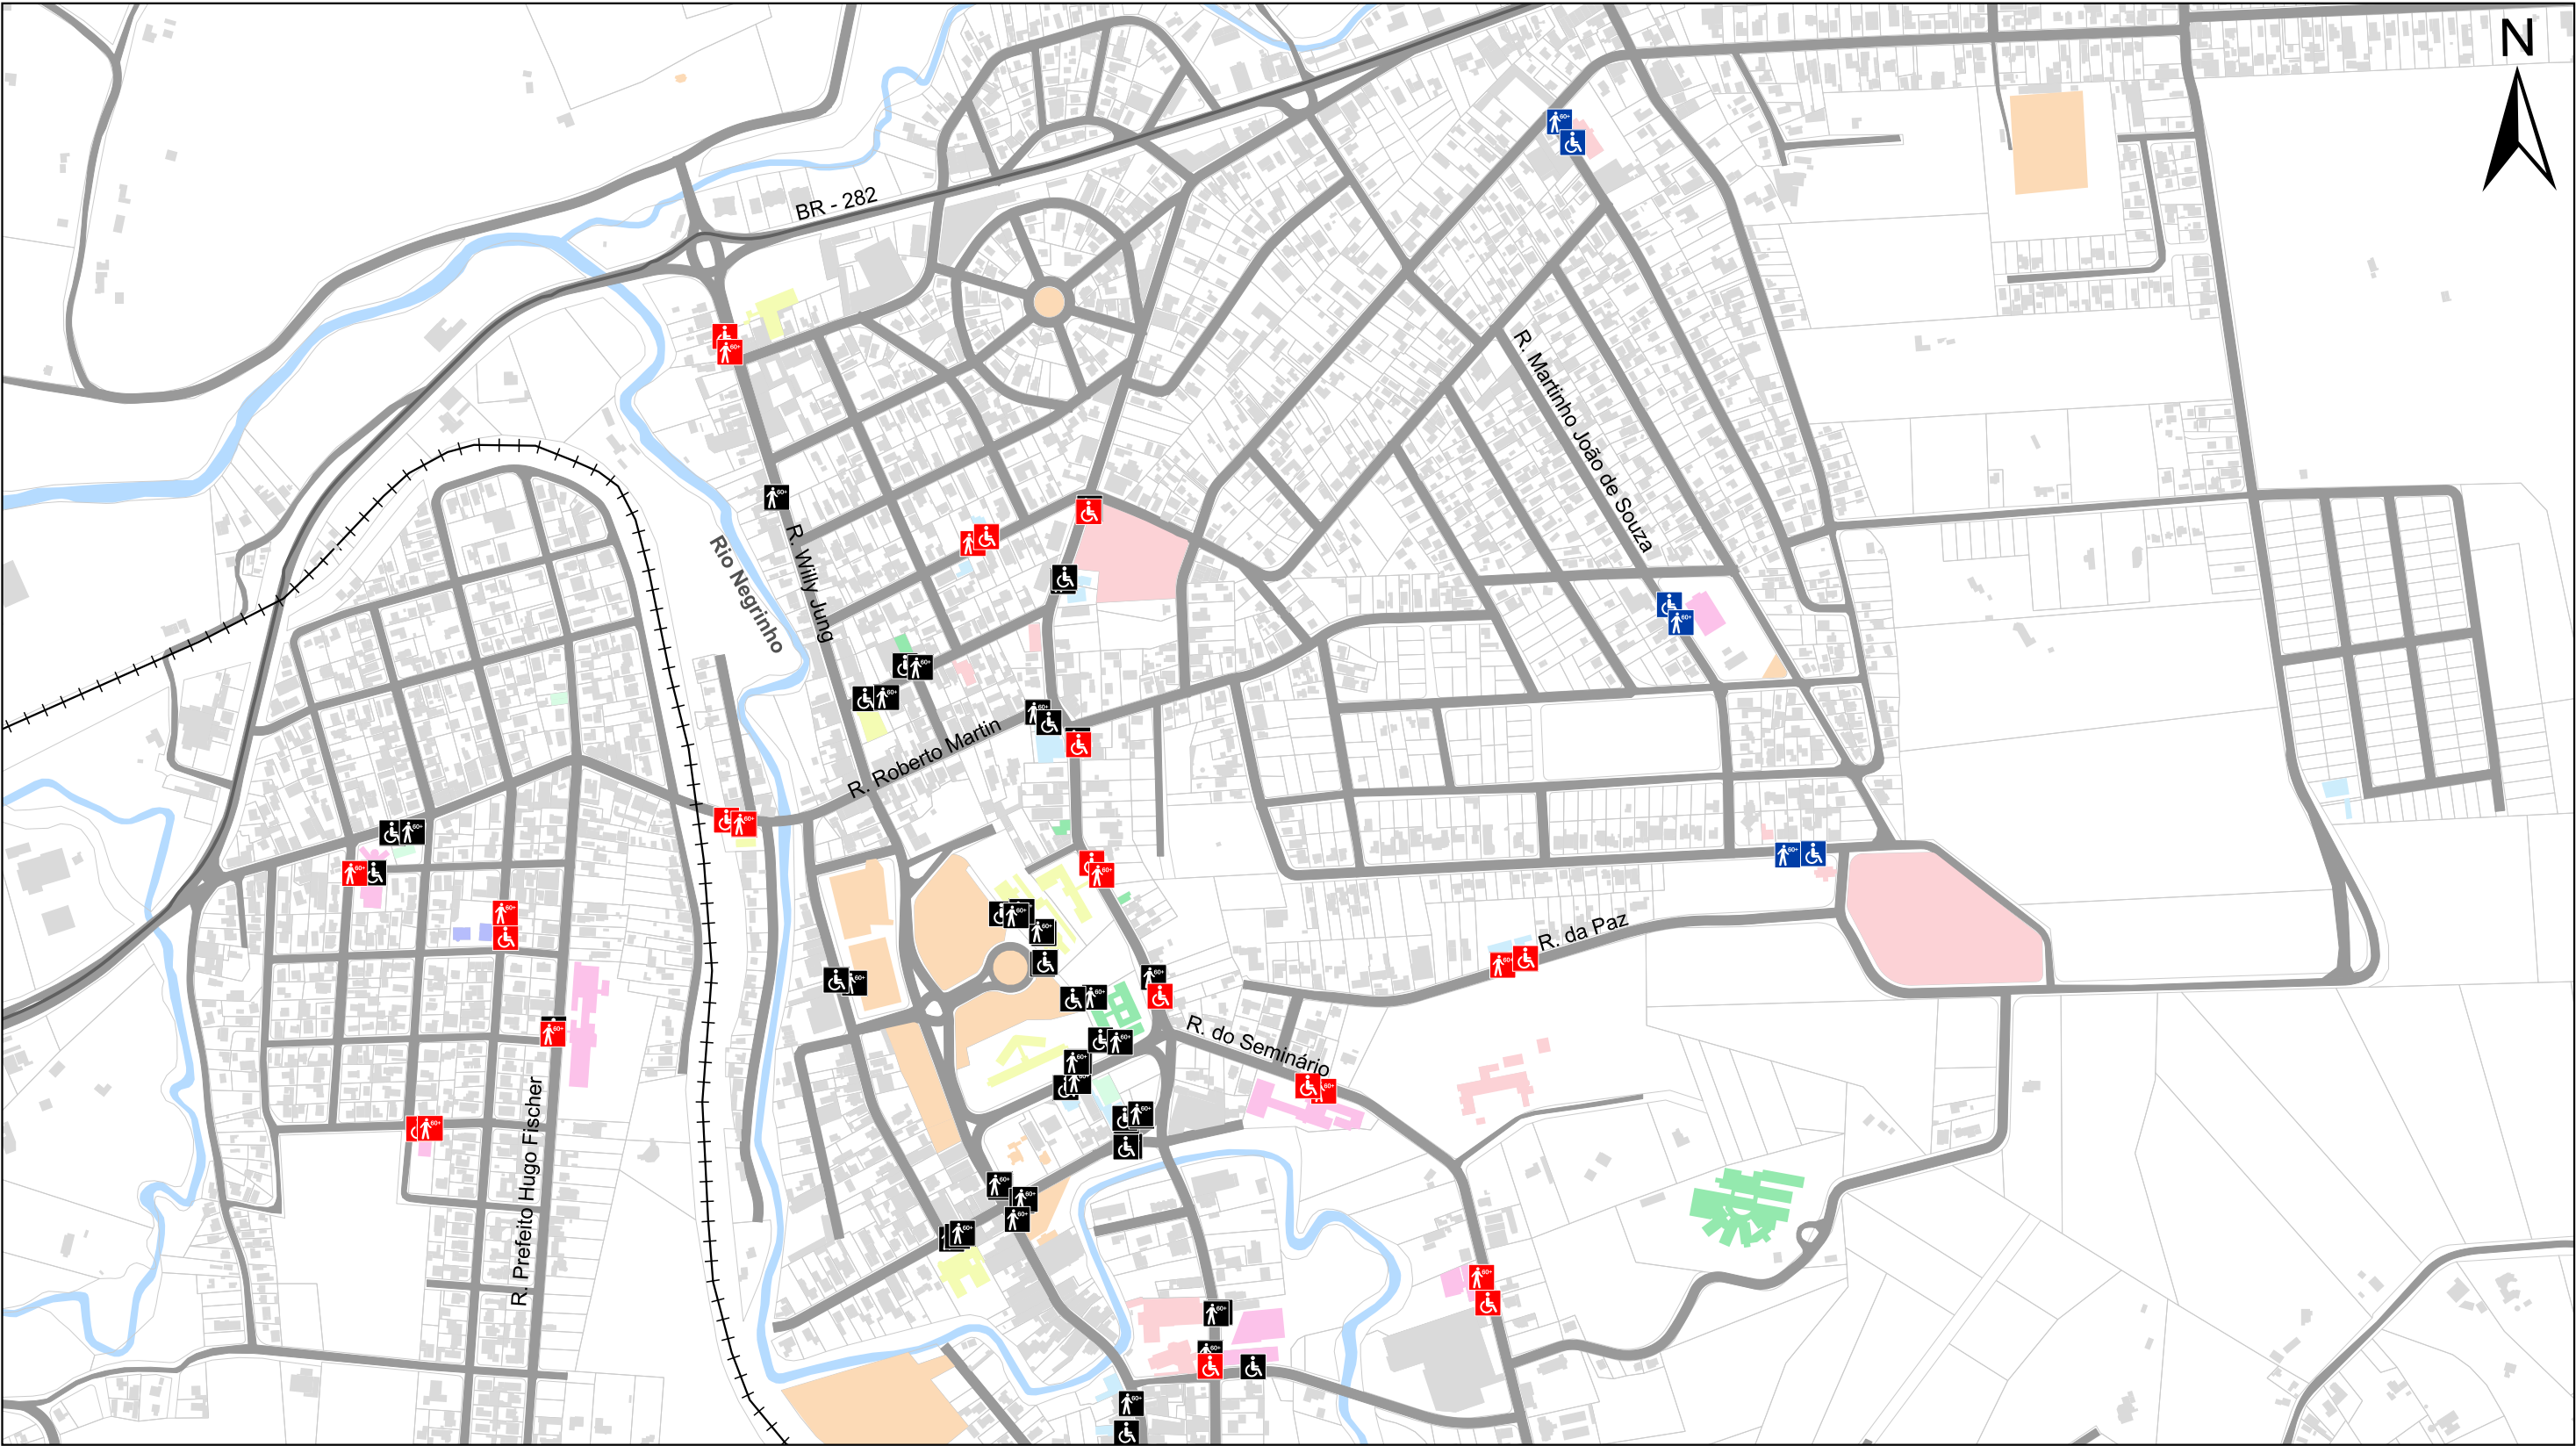

Legenda:

Limite municipal

Perímetro urbano da Sede

Hidrografia principal

Ferrovias

Vias urbanas

Quadras e lotes

Edificações institucionais:

Educação

Saúde

Assistencial

Cultura, lazer e esportes

Segurança

Judiciário

Administração

Religioso

Demais edificações

Vagas reservadas existente para:

Pessoa idosa

PCD

Proposta de vagas reservadas para:

Pessoa idosa (Prioridade 01)

PCD (Prioridade 01)

Pessoa idosa (Prioridade 02)

PCD (Prioridade 02)

Localização:

Legenda:

Estado de Santa Catarina

Limite municipal

Perímetro urbano da Sede

PROPOSTA DE VAGAS DE ESTACIONAMENTO RESERVADAS SEDE 3-6

Escala: 1:7.000

Projeção: UTM - 22 J
Datum Horizontal: SIRGAS 2000

Fonte:

Estado de Santa Catarina: SEPLAN 2018
Limite Municipal: SEPLAN 2018
Perímetro Urbano: DSA 2019
Hidrografia principal: SDS 2013
Vias: MUNICÍPIO 2022 e CINCATARINA 2022
Ferrovia: MINISTÉRIO DA INFRAESTRUTURA 2021
Edificações institucionais: MUNICÍPIO 2019 e CINCATARINA 2022
Vagas reservadas existentes: CINCATARINA 2023

Elaborado por:

CINCATARINA
Agosto/2023

ELABORAÇÃO DO PLANO DE ROTAS ACESSÍVEIS - RIO NEGRINHO/SC



Legenda:

- Limite municipal
- Perímetro urbano da Sede
- Hidrografia principal
- Vias urbanas
- Quadras e lotes

Edificações institucionais:

- Educação
- Saúde

- Cultura, lazer e esportes
- Segurança
- Demais edificações


Vagas reservadas existente para:

- Pessoa idosa
- PCD

Proposta de vagas reservadas para:

- Pessoa idosa (Prioridade 02)
- PCD (Prioridade 02)

Localização:

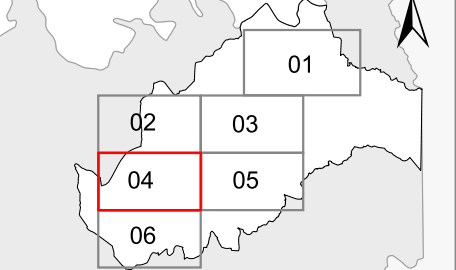


Legenda:

- Estado de Santa Catarina
- Limite municipal
- Perímetro urbano da Sede

**PROPOSTA DE VAGAS DE ESTACIONAMENTO RESERVADAS
SEDE 4-6**

Escala:1:7.000

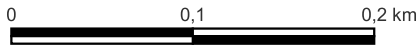

Projeção: UTM - 22 J
Datum Horizontal: SIRGAS 2000


Fonte:

Estado de Santa Catarina: SEPLAN 2018
Limite Municipal: SEPLAN 2018
Perímetro Urbano: DSA 2019
Hidrografia principal: SDS 2013
Vias: MUNICÍPIO 2022 e CINCATARINA 2022
Ferrovia: MINISTÉRIO DA INFRAESTRUTURA 2021
Edificações institucionais: MUNICÍPIO 2019 e CINCATARINA 2022
Vagas reservadas existentes: CINCATARINA 2023

Elaborado por:



CINCATARINA
Agosto/2023

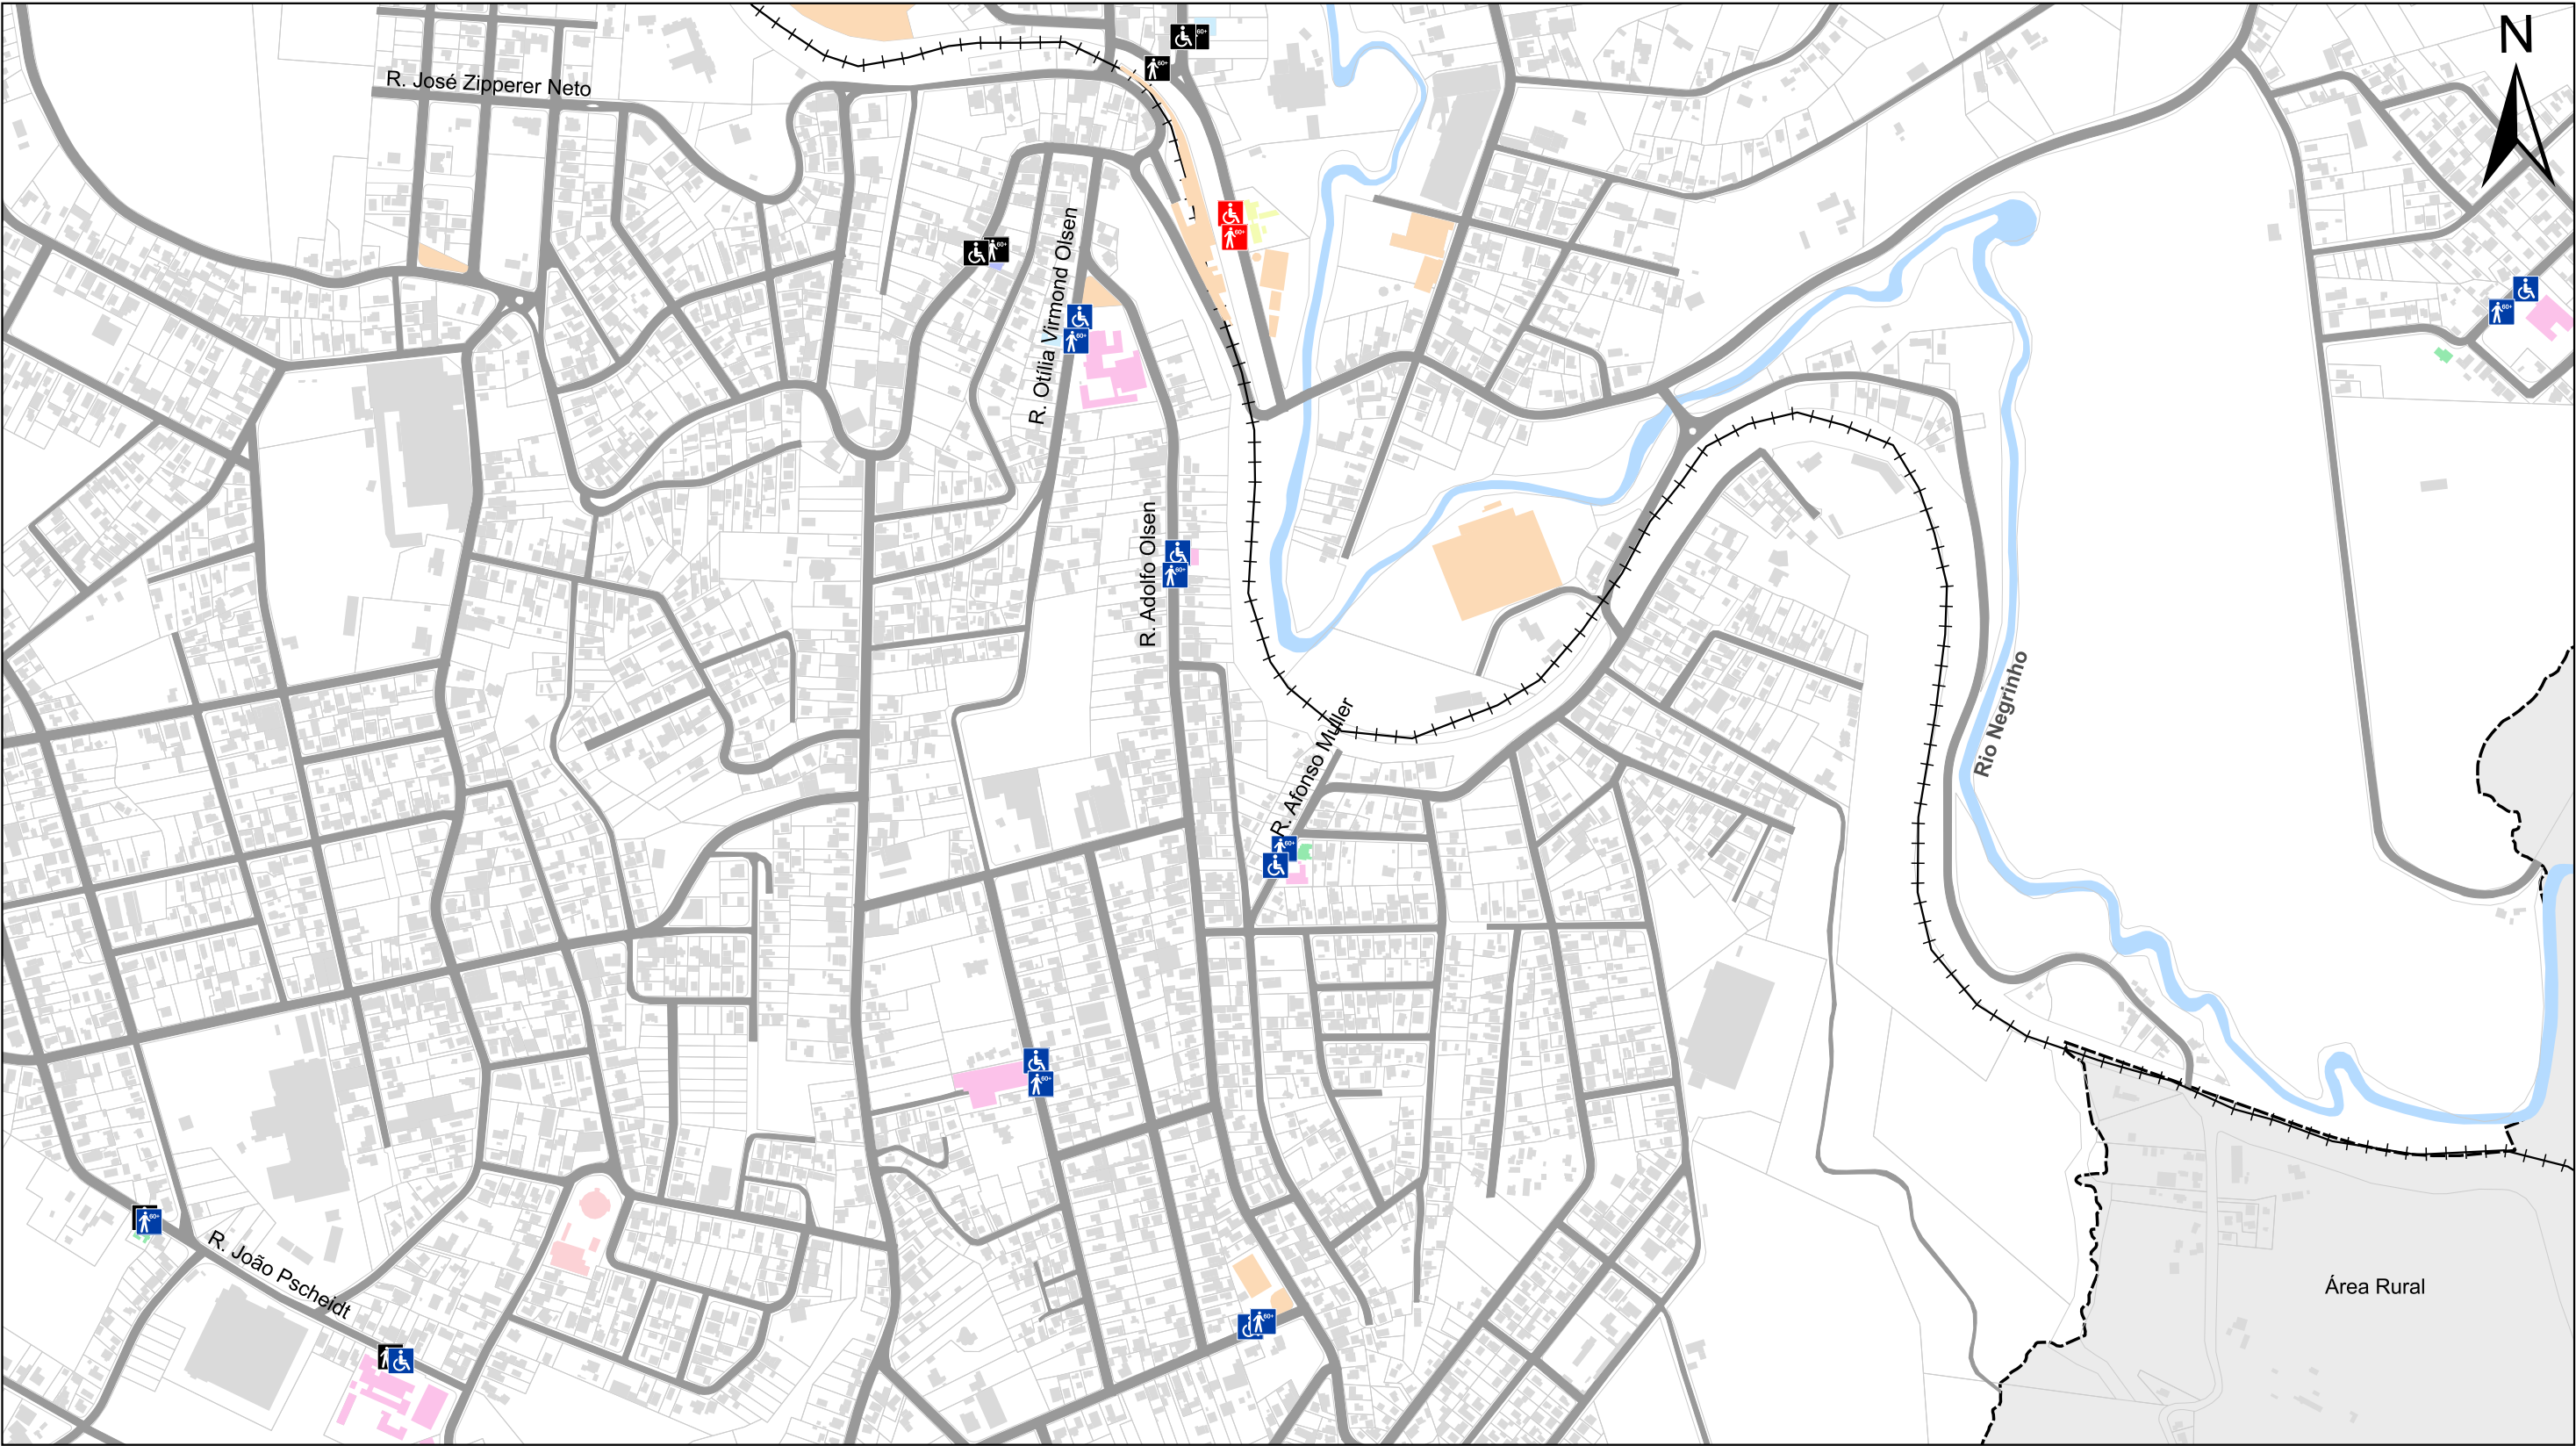

Legenda:

Limite municipal	Saúde	Vagas reservadas existente para:
Perímetro urbano da Sede	Assistencial	
Hidrografia principal	Cultura, lazer e esportes	PCD
Ferrovias	Segurança	Proposta de vagas reservadas para:
Vias urbanas	Administração	
Quadras e lotes	Religioso	PCD (Prioridade 01)
Edificações institucionais:	Demais edificações	Pessoa idosa (Prioridade 02)
Educação		PCD (Prioridade 02)

Localização:

Legenda:

- Estado de Santa Catarina
- Limite municipal
- Perímetro urbano da Sede

PROPOSTA DE VAGAS DE ESTACIONAMENTO RESERVADAS SEDE 5-6

Escala: 1:7.000

0 0,1 0,2 km


Projeção: UTM - 22 J
Datum Horizontal: SIRGAS 2000

Fonte:
Estado de Santa Catarina: SEPLAN 2018
Limite Municipal: SEPLAN 2018
Perímetro Urbano: DSA 2019
Hidrografia principal: SDS 2013
Vias: MUNICÍPIO 2022 e CINCATARINA 2022
Ferrovia: MINISTÉRIO DA INFRAESTRUTURA 2021
Edificações institucionais: MUNICÍPIO 2019 e CINCATARINA 2022
Vagas reservadas existentes: CINCATARINA 2023

Elaborado por:

CINCATARINA
Agosto/2023

ELABORAÇÃO DO PLANO DE ROTAS ACESSÍVEIS - RIO NEGRINHO/SC

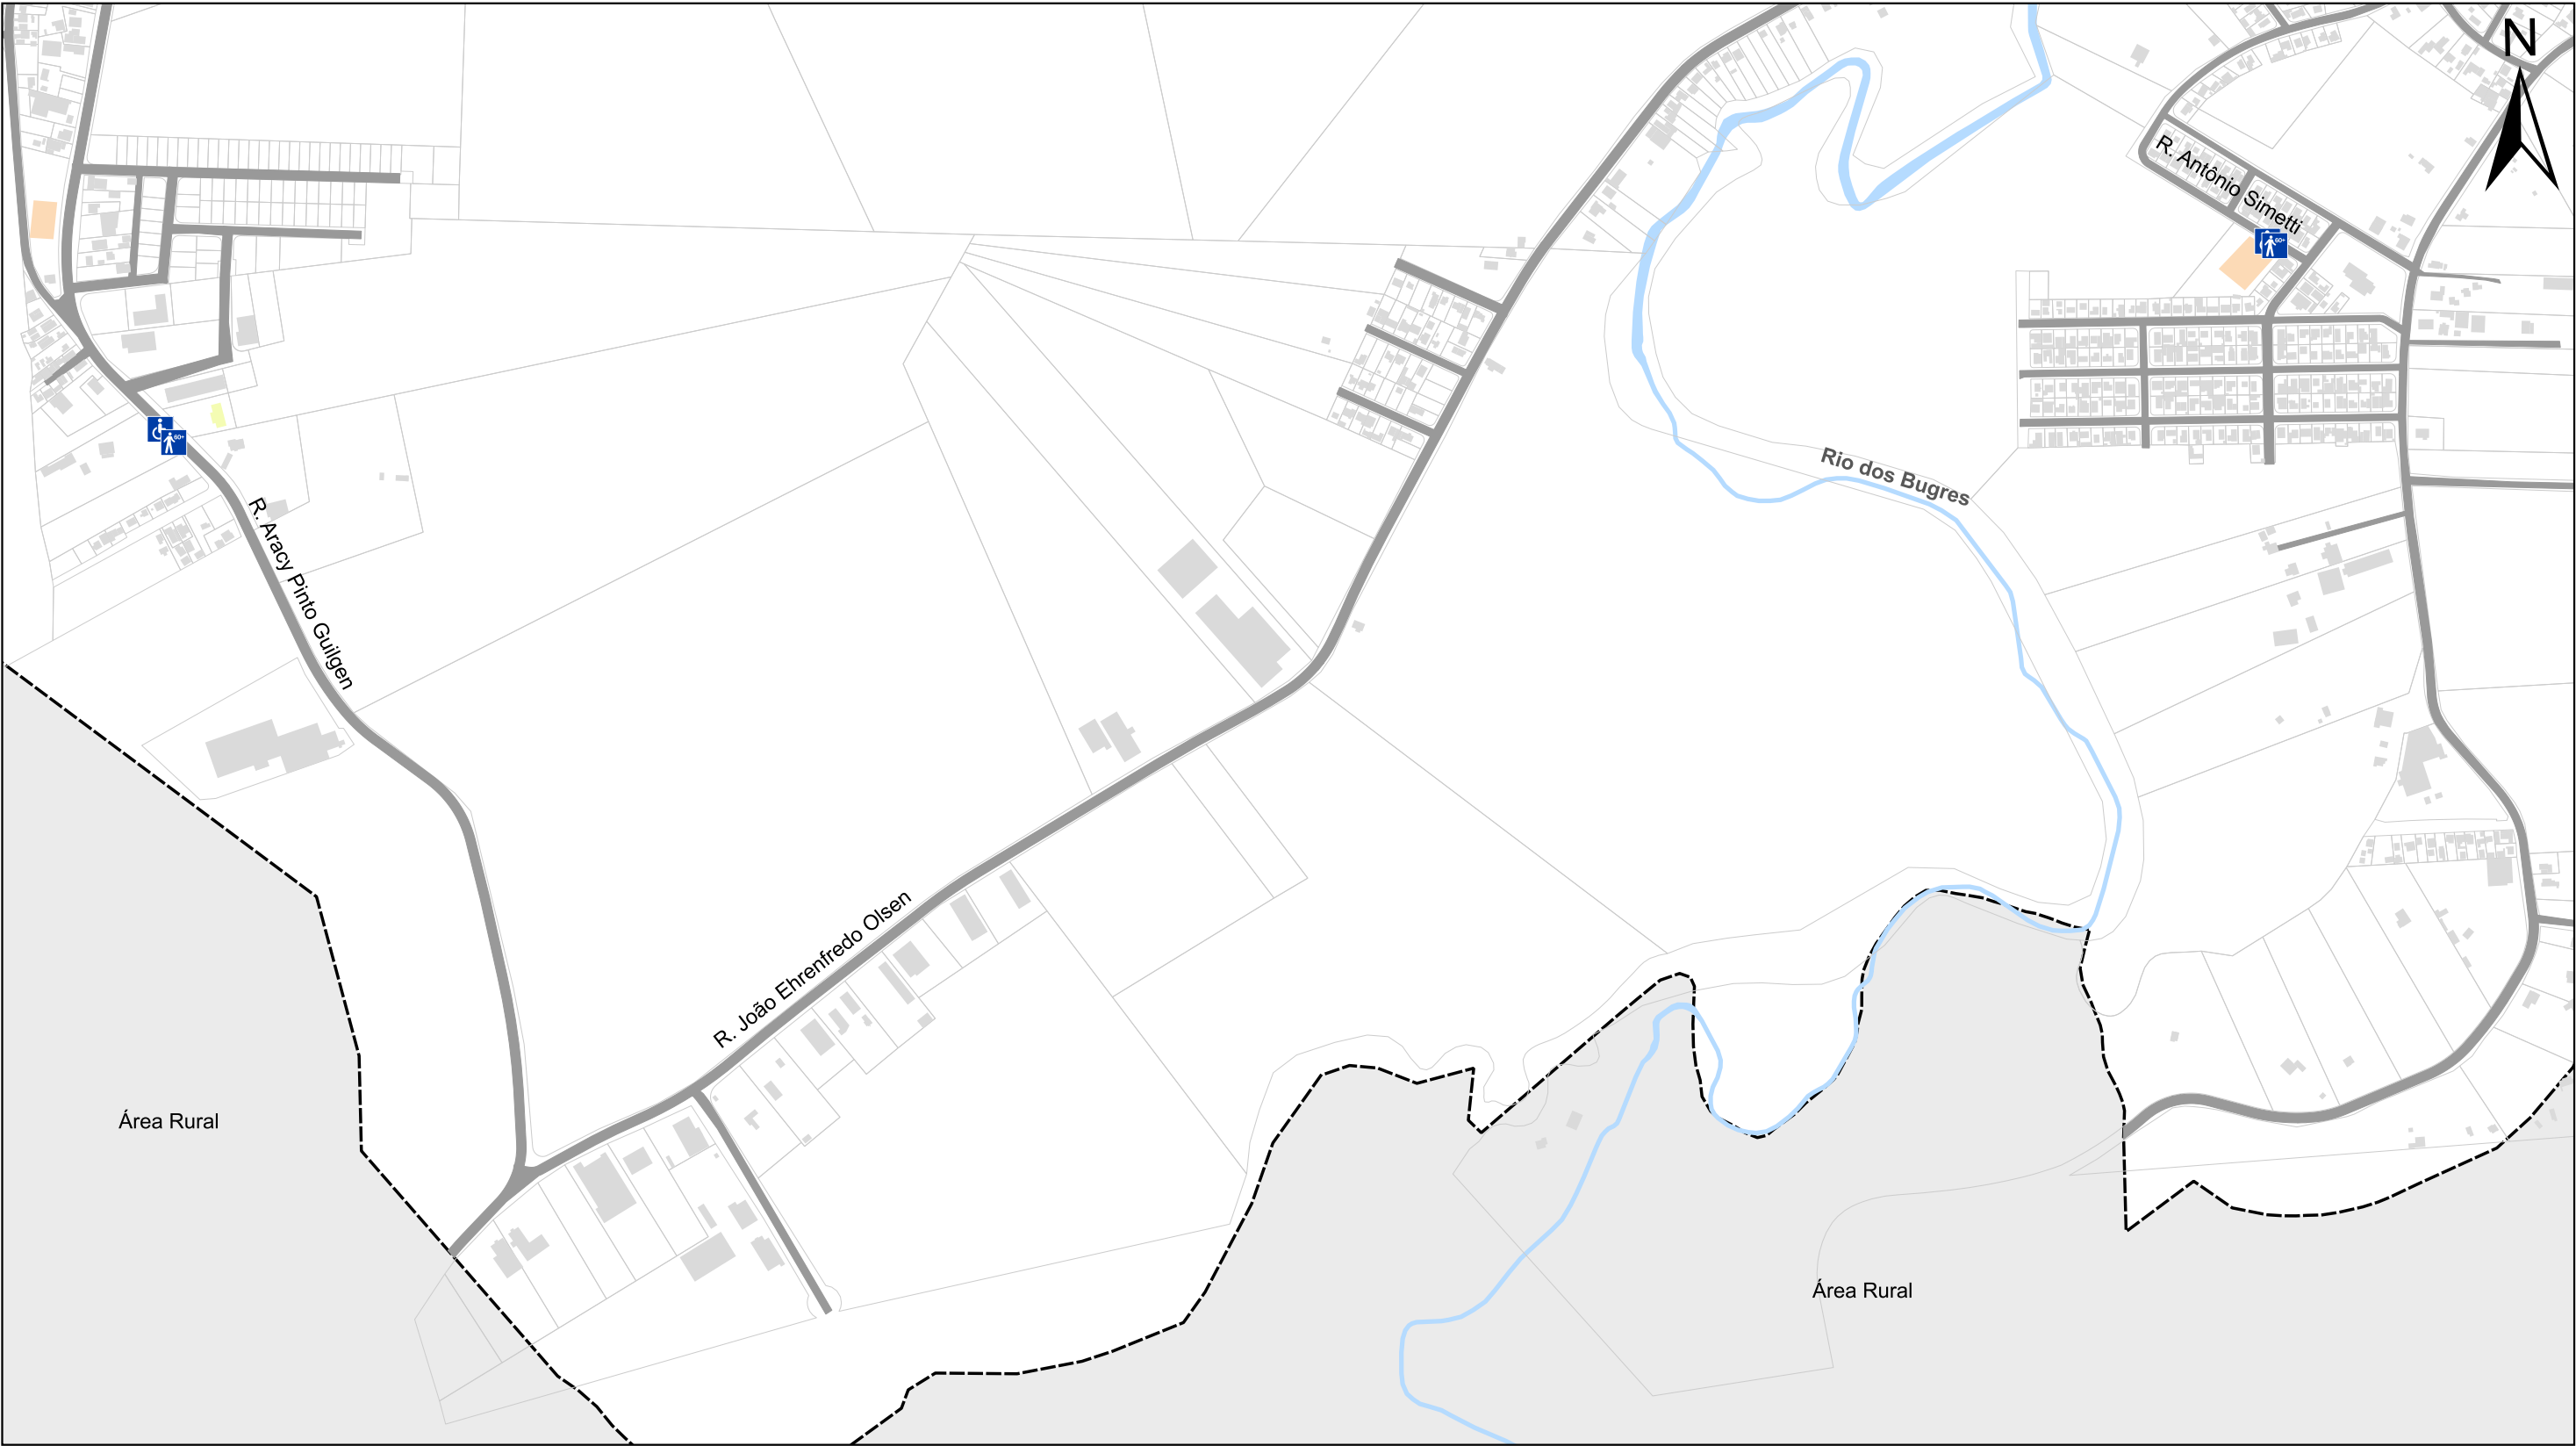

Legenda:

- Limite municipal
- Perímetro urbano da Sede
- Hidrografia principal
- Vias urbanas
- Quadras e lotes

Edificações institucionais:

- Cultura, lazer e esportes


- Administração

- Demais edificações

Proposta de vagas reservadas para:

- Pessoa idosa (Prioridade 02)
- PCD (Prioridade 02)


Localização:

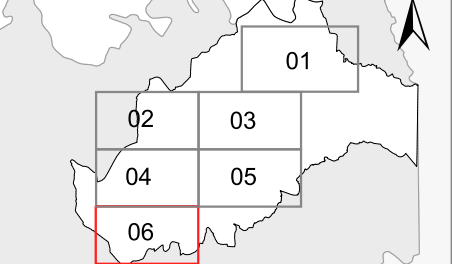

Legenda:

- Estado de Santa Catarina
- Limite municipal
- Perímetro urbano da Sede

Escala 1:7.000

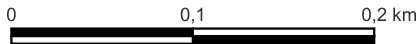

Projeção: UTM - 22 J
Datum Horizontal: SIRGAS 2000

**PROPOSTA DE VAGAS DE ESTACIONAMENTO RESERVADAS
SEDE 6-6**


Fonte:

Estado de Santa Catarina: SEPLAN 2018
Limite Municipal: SEPLAN 2018
Perímetro Urbano: DSA 2019
Hidrografia principal: SDS 2013
Vias: MUNICÍPIO 2022 e CINCATARINA 2022
Ferrovia: MINISTÉRIO DA INFRAESTRUTURA 2021
Edificações institucionais: MUNICÍPIO 2019 e CINCATARINA 2022
Vagas reservadas existentes: CINCATARINA 2023

Elaborado por:



**CINCATARINA
Agosto/2023**

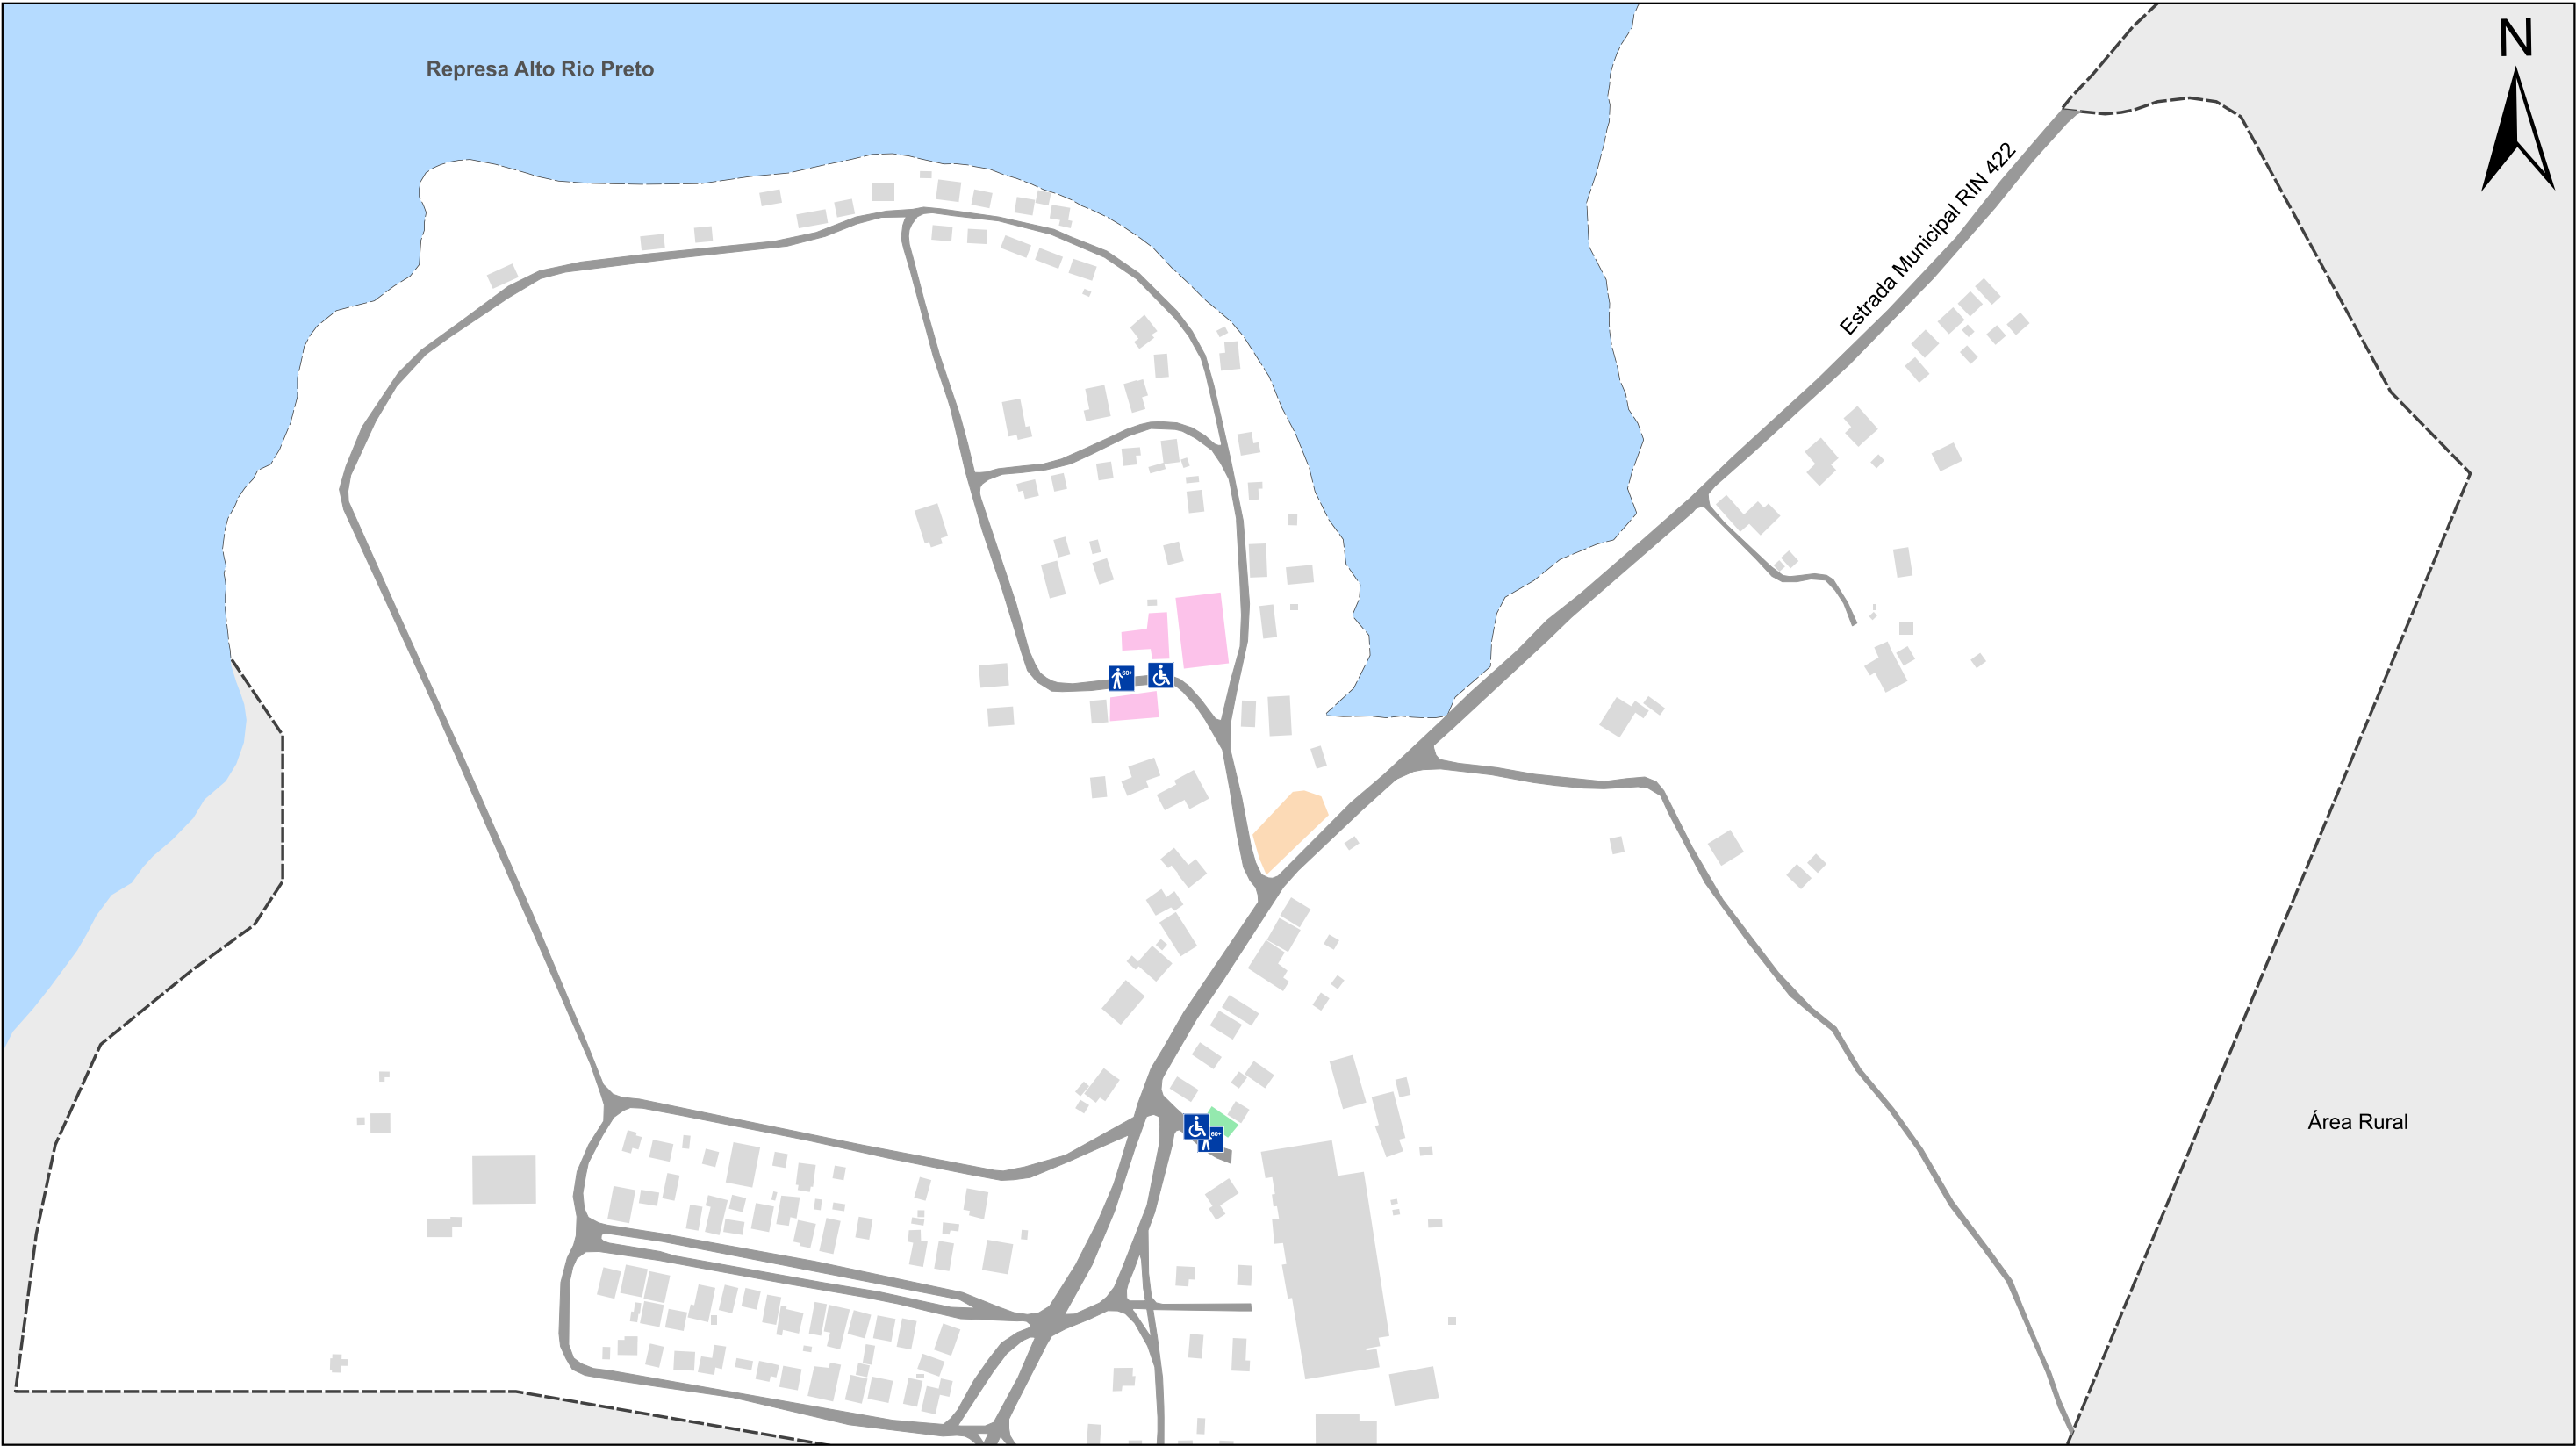

Legenda:

- Limite municipal
- Perímetro urbano do Distrito de Serro Azul
- Represa Alto Rio Preto
- Vias urbanas

Edificações institucionais:

- Educação
- Saúde

- Cultura, lazer e esportes
- Demais edificações

Proposta de vagas reservadas para:


- Pessoa idosa (Prioridade 02)
- PCD (Prioridade 02)

Localização:



**PROPOSTA DE VAGAS DE ESTACIONAMENTO RESERVADAS
DISTRITO DE SERRO AZUL**

Escala: 1:3.500

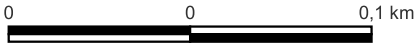

Projeção: UTM - 22 J
Datum Horizontal: SIRGAS 2000

Fonte:

Estado de Santa Catarina: SEPLAN 2018
Limite Municipal: SEPLAN 2018
Perímetro Urbano: DSA 2019
Hidrografia principal: SDS 2013
Vias: MUNICÍPIO 2022 e CINCATARINA 2022
Ferrovias: MINISTÉRIO DA INFRAESTRUTURA 2021
Edificações institucionais: MUNICÍPIO 2019 e CINCATARINA 2022
Vagas reservadas existentes: CINCATARINA 2023

Elaborado por:



CINCATARINA
Agosto/2023



Legenda:

- Limite municipal
- Perímetro urbano do Distrito de Volta Grande
- Hidrografia principal
- Vias urbanas
- Quadras e lotes

Edificações institucionais:

- Educação
- Saúde

- Administração
- Religioso
- Demais edificações

Proposta de vagas reservadas para:

- Pessoa idosa (Prioridade 02)
- PCD (Prioridade 02)

Localização:




Legenda:

- Estado de Santa Catarina
- Limite municipal
- Perímetro urbano da Sede
- Perímetro urbano do Distrito de Serro Azul
- Perímetro urbano do Distrito de Volta Grande

**PROPOSTA DE VAGAS DE ESTACIONAMENTO RESERVADAS
DISTRITO DE VOLTA GRANDE**

Escala: 1:5.000

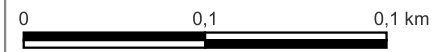

Projeção: UTM - 22 J
Datum Horizontal: SIRGAS 2000


Fonte:

Estado de Santa Catarina: SEPLAN 2018
Limite Municipal: SEPLAN 2018
Perímetro Urbano: DSA 2019
Hidrografia principal: SDS 2013
Vias: MUNICÍPIO 2022 e CINCATARINA 2022
Ferrovia: MINISTÉRIO DA INFRAESTRUTURA 2021
Edificações institucionais: MUNICÍPIO 2019 e CINCATARINA 2022
Vagas reservadas existentes: CINCATARINA 2023

Elaborado por:



CINCATARINA
Agosto/2023

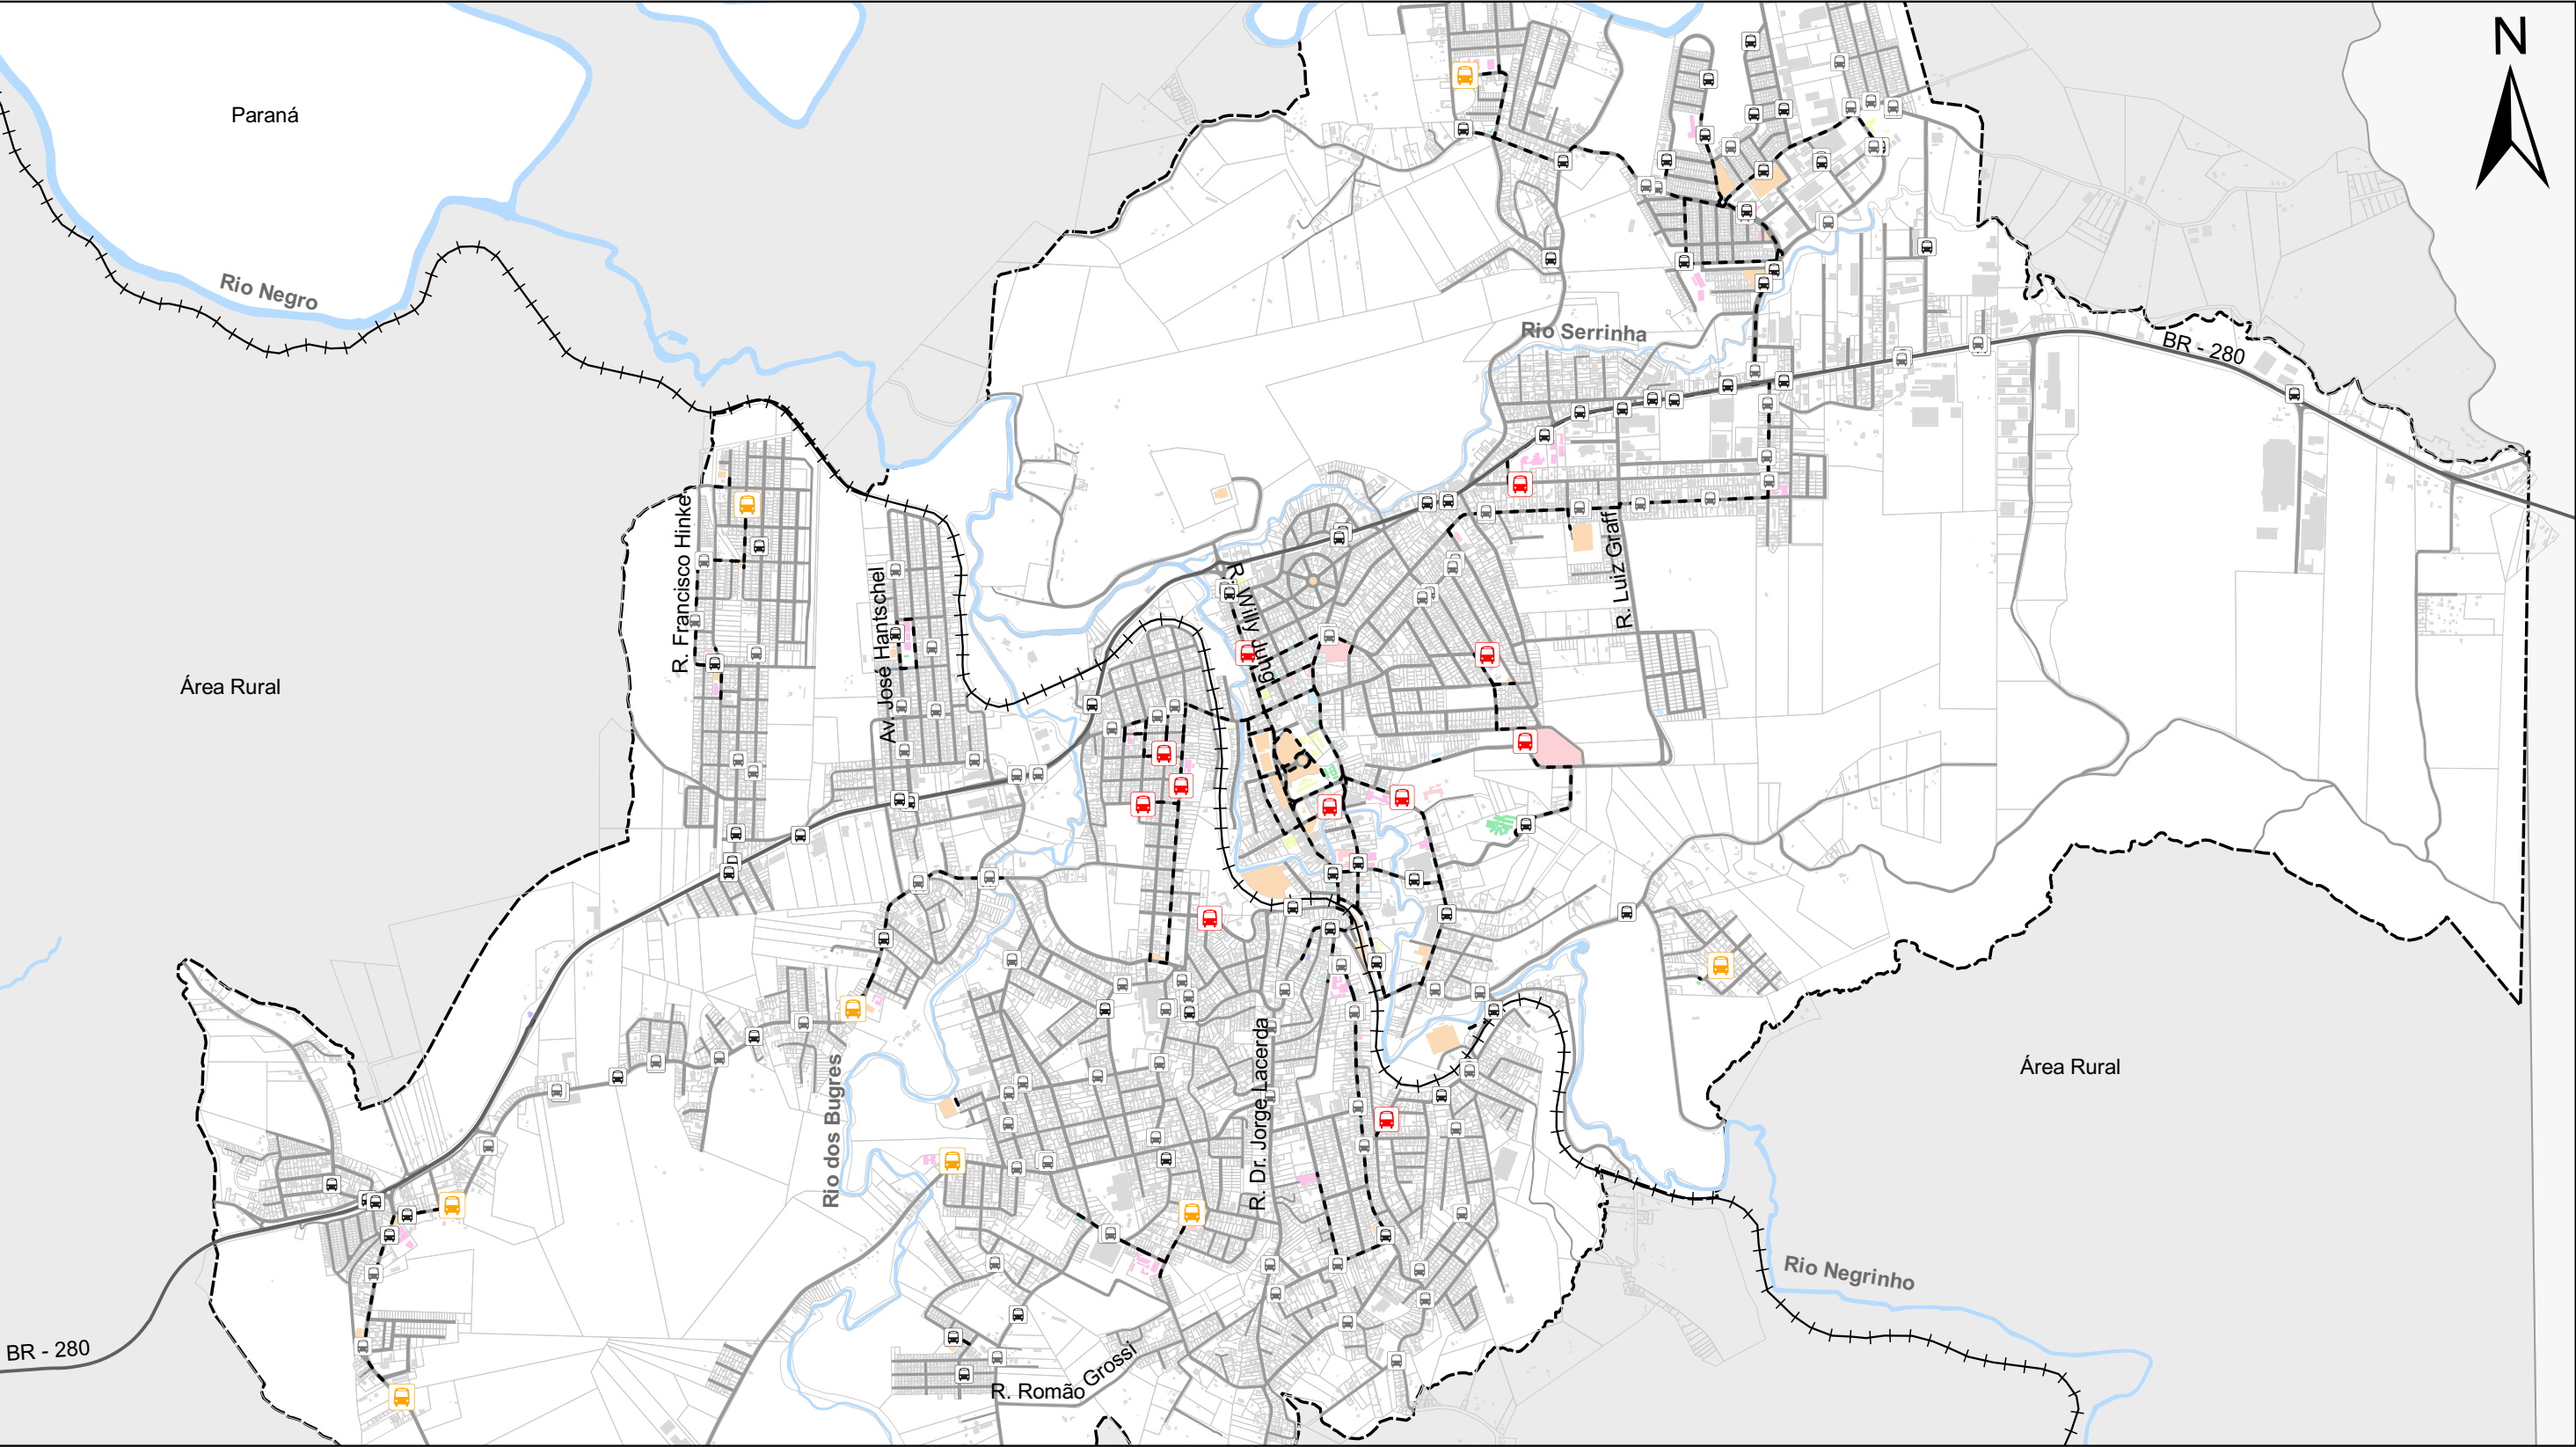

Legenda:

- Limite municipal
- Hidrografia principal
- Perímetro urbano da Sede
- Ferrovias
- Vias urbanas
- Quadras e lotes

Edificações institucionais:

- Educação
- Saúde
- Assistencial
- Cultura, lazer e esportes

- Segurança
- Judiciário
- Administração
- Religioso
- Demais edificações

- Rotas acessíveis
- Pontos de parada de embarque e desembarque existentes
- Pontos de embarque e desembarque existentes

Proposta de pontos de embarque e desembarque:

- Nível de prioridade 01
- Nível de prioridade 02

Localização:



Legenda:

- Estado de Santa Catarina
- Limite municipal
- Perímetro urbano da Sede
- Perímetro urbano do Distrito de Serra Azul
- Perímetro urbano do Distrito de Volta Grande

PROPOSTA DE PONTOS DE EMBARQUE E DESEMBARQUE SEDE

Escala: 1:26.000

0 0,3 0,6 km

Projeção: UTM - 22 J
Datum Horizontal: SIRGAS 2000

Fonte:

Estado de Santa Catarina: SEPLAN 2018
Limite Municipal: SEPLAN 2018
Perímetro Urbano: DSA 2019
Hidrografia principal: SDS 2013
Vias: MUNICÍPIO 2022 e CINCATARINA 2022
Ferrovias: MINISTÉRIO DA INFRAESTRUTURA 2021
Edificações institucionais: MUNICÍPIO 2019 e CINCATARINA 2022
Pontos de embarque e desembarque: CINCATARINA 2023

Elaborado por:



PLANO DE ROTAS ACESSÍVEIS

Rio Negrinho | SC

O Plano de Rotas Acessíveis, visa garantir a caminhabilidade segura e acessível a todas as pessoas através da integração entre as ruas, edificações de interesse da população e serviço de transporte coletivo, ou seja, conduz-se a guiar o planejamento de calçadas e travessias com infraestrutura integrada e compatíveis, priorizando o pedestre independentemente de quaisquer limitações de locomoção que este tenha ou venha a ter.

O Consórcio Interfederativo Santa Catarina CINCATARINA é um consórcio Público, Multifinalitário, constituído na forma de associação Pública com personalidade jurídica de direito público e natureza autárquica interfederativa.



CNPJ: 12.075.748/0001-32

www.cincatarina.sc.gov.br

cincatarina@cincatarina.sc.gov.br

Sede do CINCATARINA
Rua General Liberato Bittencourt, 1885, 13º Andar, Sala 1305,
Bairro Canto Florianópolis/Estado de Santa Catarina – CEP 88.070-800
Telefone: (48) 3380 1620

Central Executiva do CINCATARINA
Rua Nereu Ramos, 761, 1º Andar, Sala 01, Centro
Fraiburgo/Estado de Santa Catarina – CEP 89.580-000
Telefone: (48) 3380 1621